


MAPA
SYTUACYJNO - WYSOKOŚCIOWA
skala 1:1000
woj. łódzkie
pow. opoczyński
gmina.....
obręb.....

ark.1

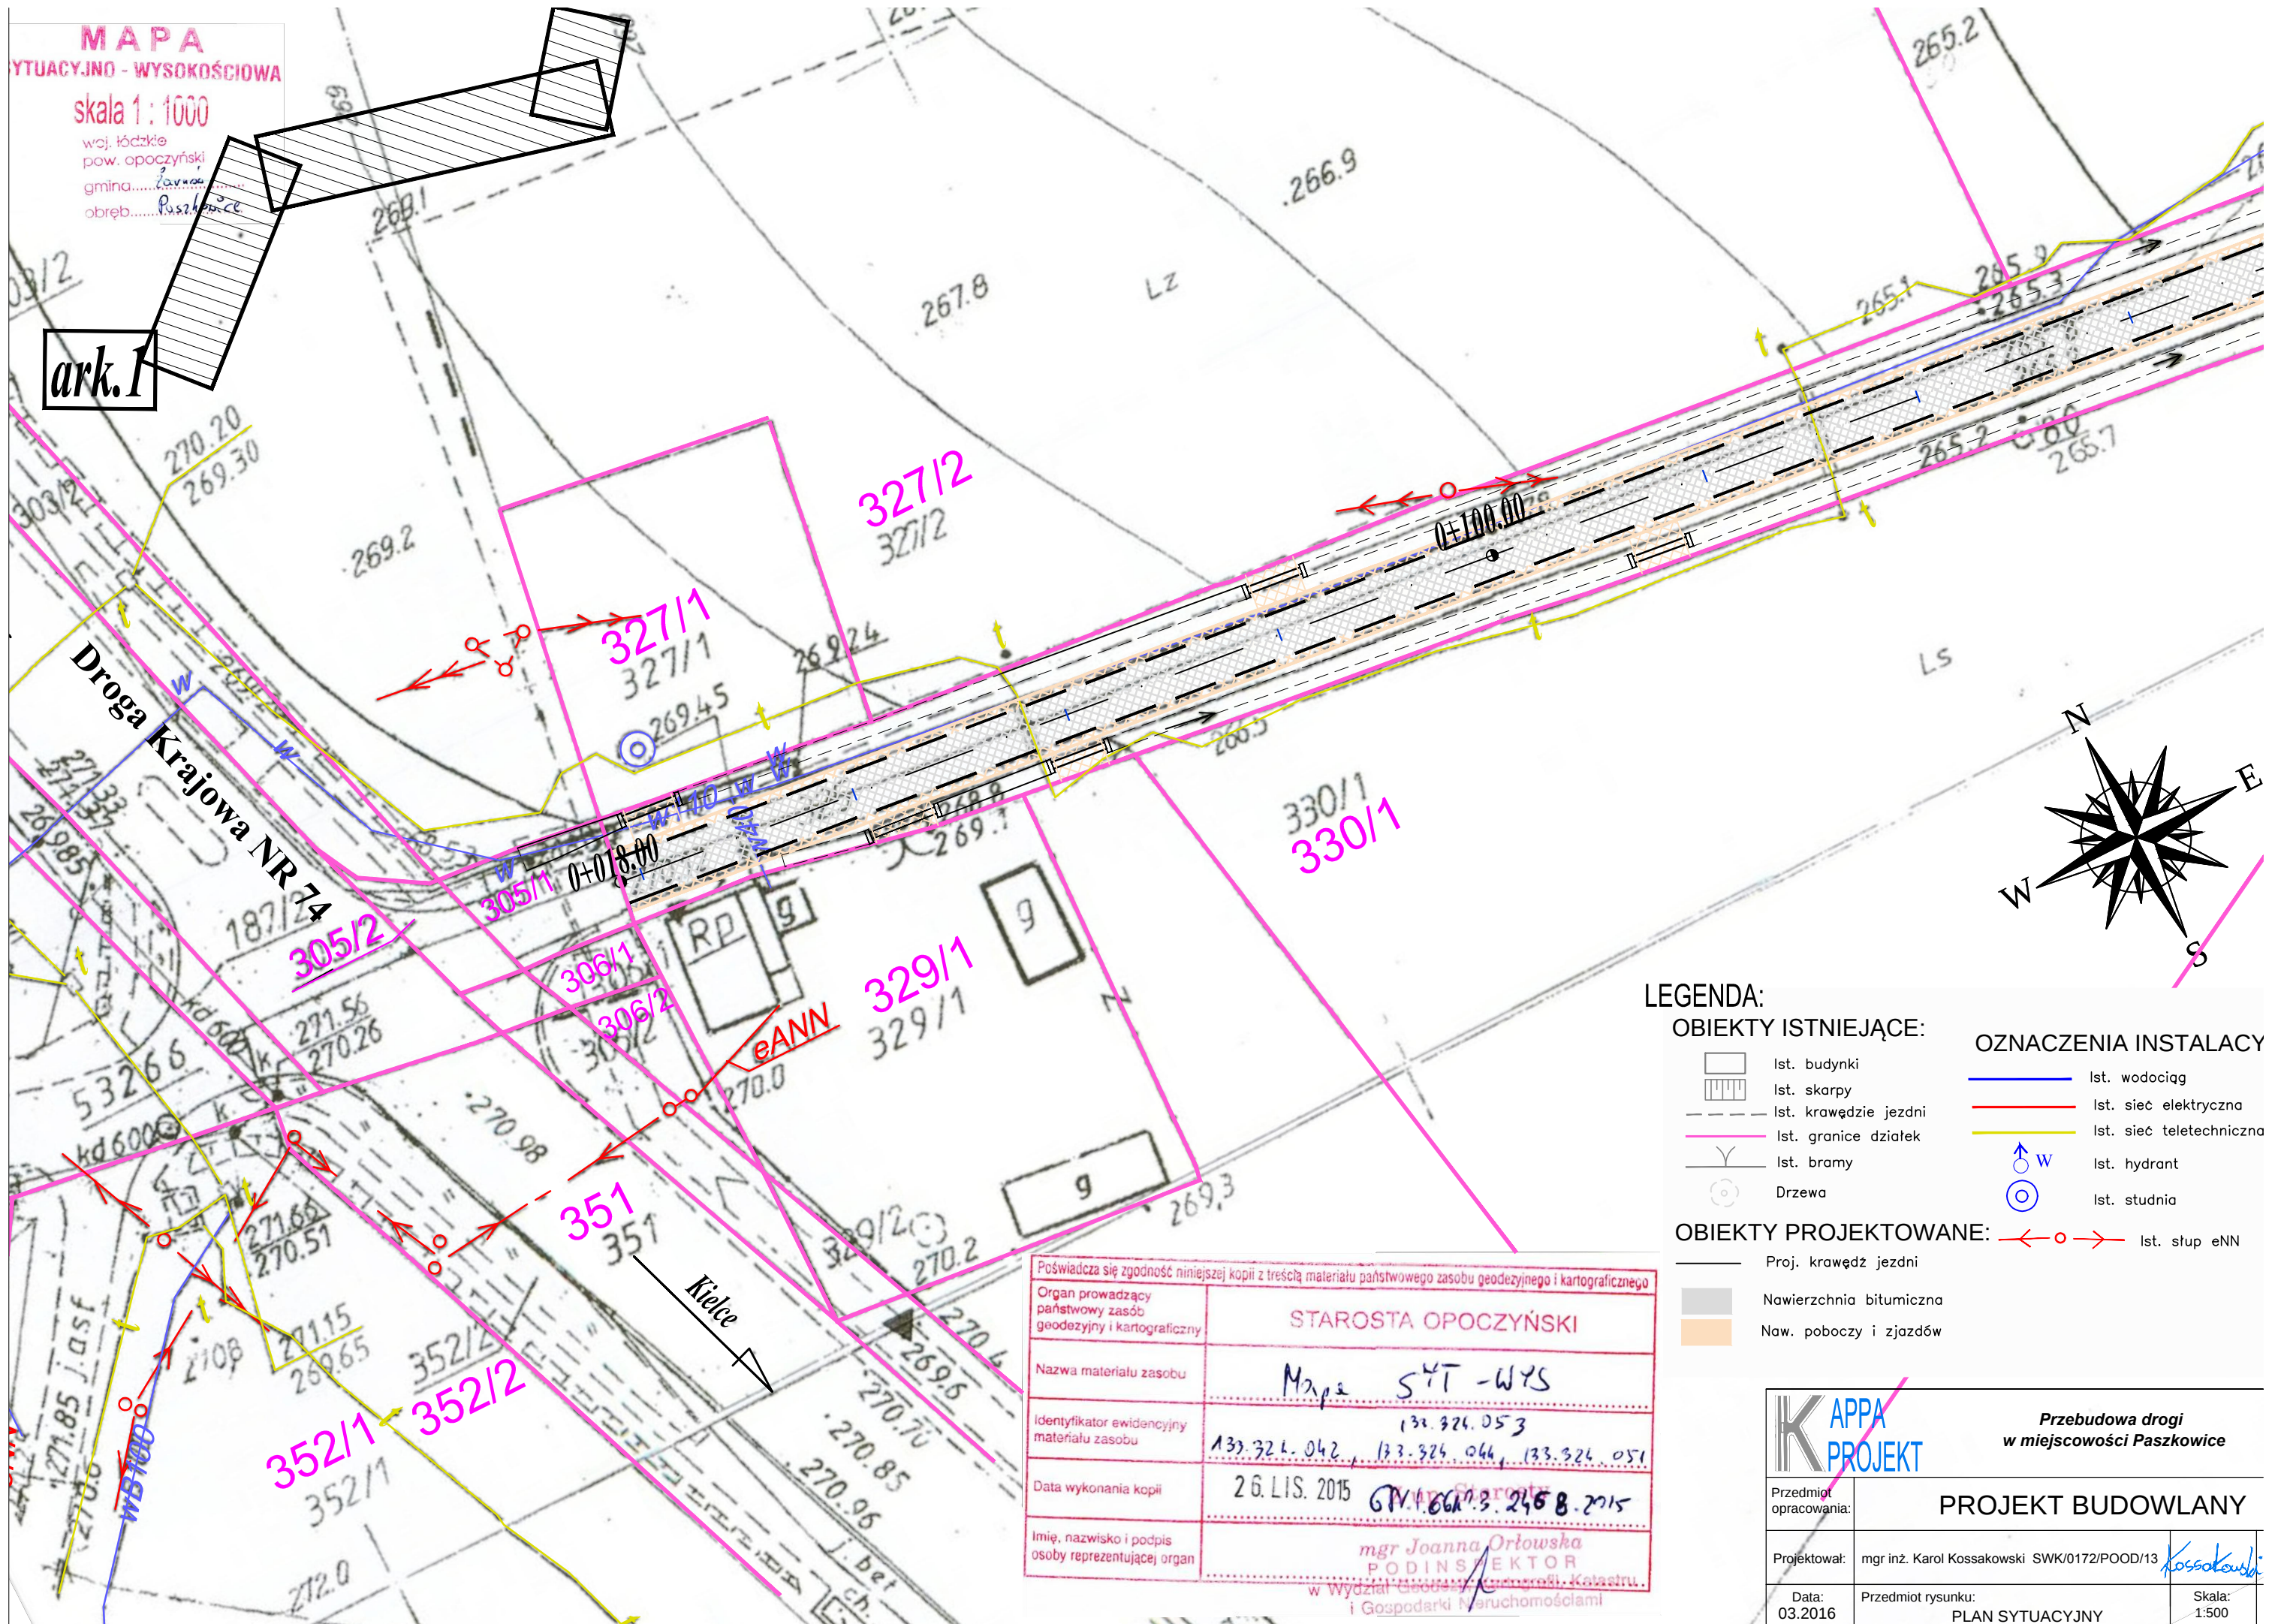

LEGENDA:

OBIEKTY ISTNIEJĄCE:

- Ist. budynki
- Ist. skarpy
- Ist. krawędzie jezdni
- Ist. granice działek
- Ist. bramy
- Drzewa

OZNACZENIA INSTALACY

- Ist. wodociąg
- Ist. sieć elektryczna
- Ist. sieć teletechniczna
- Ist. hydrant
- Ist. studnia

OBIEKTY PROJEKTOWANE:

- Ist. słup eNN
- Proj. krawędź jezdni
- Nawierzchnia bitumiczna
- Naw. poboczy i zjazdów

Poświadczam zgodność niniejszej kopii z treścią materiału państwowego zasobu geodezyjnego i kartograficznego	
Organ prowadzący państwowy zasób geodezyjny i kartograficzny	STAROSTA OPOCZYŃSKI
Nazwa materiału zasobu	Mapa SYT - WYS
Identyfikator ewidencyjny materiału zasobu	133.324.053 133.324.042, 133.324.044, 133.324.051
Data wykonania kopii	26.11.2015 07.10.2015
Imię, nazwisko i podpis osoby reprezentującej organ	mgr Joanna Orłowska PODINSPEKTOR w Wydziale Geodezji, Katastru i Gospodarki Nieruchomościami

Przebudowa drogi w miejscowości Paszkowice		
KAPPA PROJEKT		
Przedmiot opracowania:	PROJEKT BUDOWLANY	
Projektował:	mgr inż. Karol Kossakowski SWK/0172/POOD/13	
Data: 03.2016	Przedmiot rysunku: PLAN SYTUACYJNY	Skala: 1:500