


2197
07 MAR 2014
Początek opracowania
KM 0+000.00

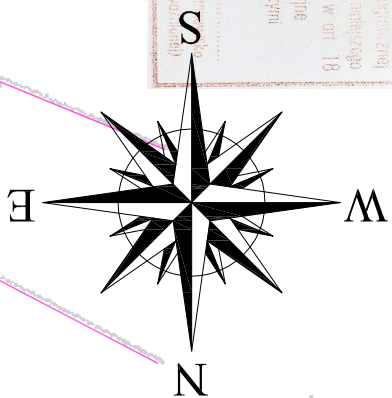

Przedkłada się zgodność (mniejszej kopii z treścią) materiału projektowego z materiałem geodezyjnym i kartograficznym	STAROSTA OPOCZYŃSKI
Organ prowadzący państwowy zasób geodezyjny i kartograficzny	
Nazwa materiału zasobu	
Identyfikator ewidencyjny materiału zasobu	15.415.014
Data wykonania kopii	07 MAR 2014
Imię, nazwisko i podpis osoby reprezentującej organ	mgr inż. Karol Kossakowski mgr inż. Karol Kossakowski P.O.D. INŻ. KAROL KOSSAKOWSKI w Wydziale Geodezji i Kartografii Urzędu Starosty w Opatowie


ark.1

APPA PROJEKT	PROJEKT WYKONAWCZY REMONT DROGI W MIEJSCOWOŚCI MAŁKÓW
Przedmiot rysunku:	Plan Sytuacyjny
Opracował:	mgr inż. Karol Kossakowski
Data:	04.2014
Rys. nr:	2
Ark. nr:	1
Skala:	1:500
Branża:	Drogonia

MAPA
Sytuacyjno - wysokościowa
Skala 1:1000

woj. łódzkie
pow. opoczyński
gmina.....
osiedle.....
ulica.....

Socjotekst
ul. grunwaldzka
Km 0+118.45

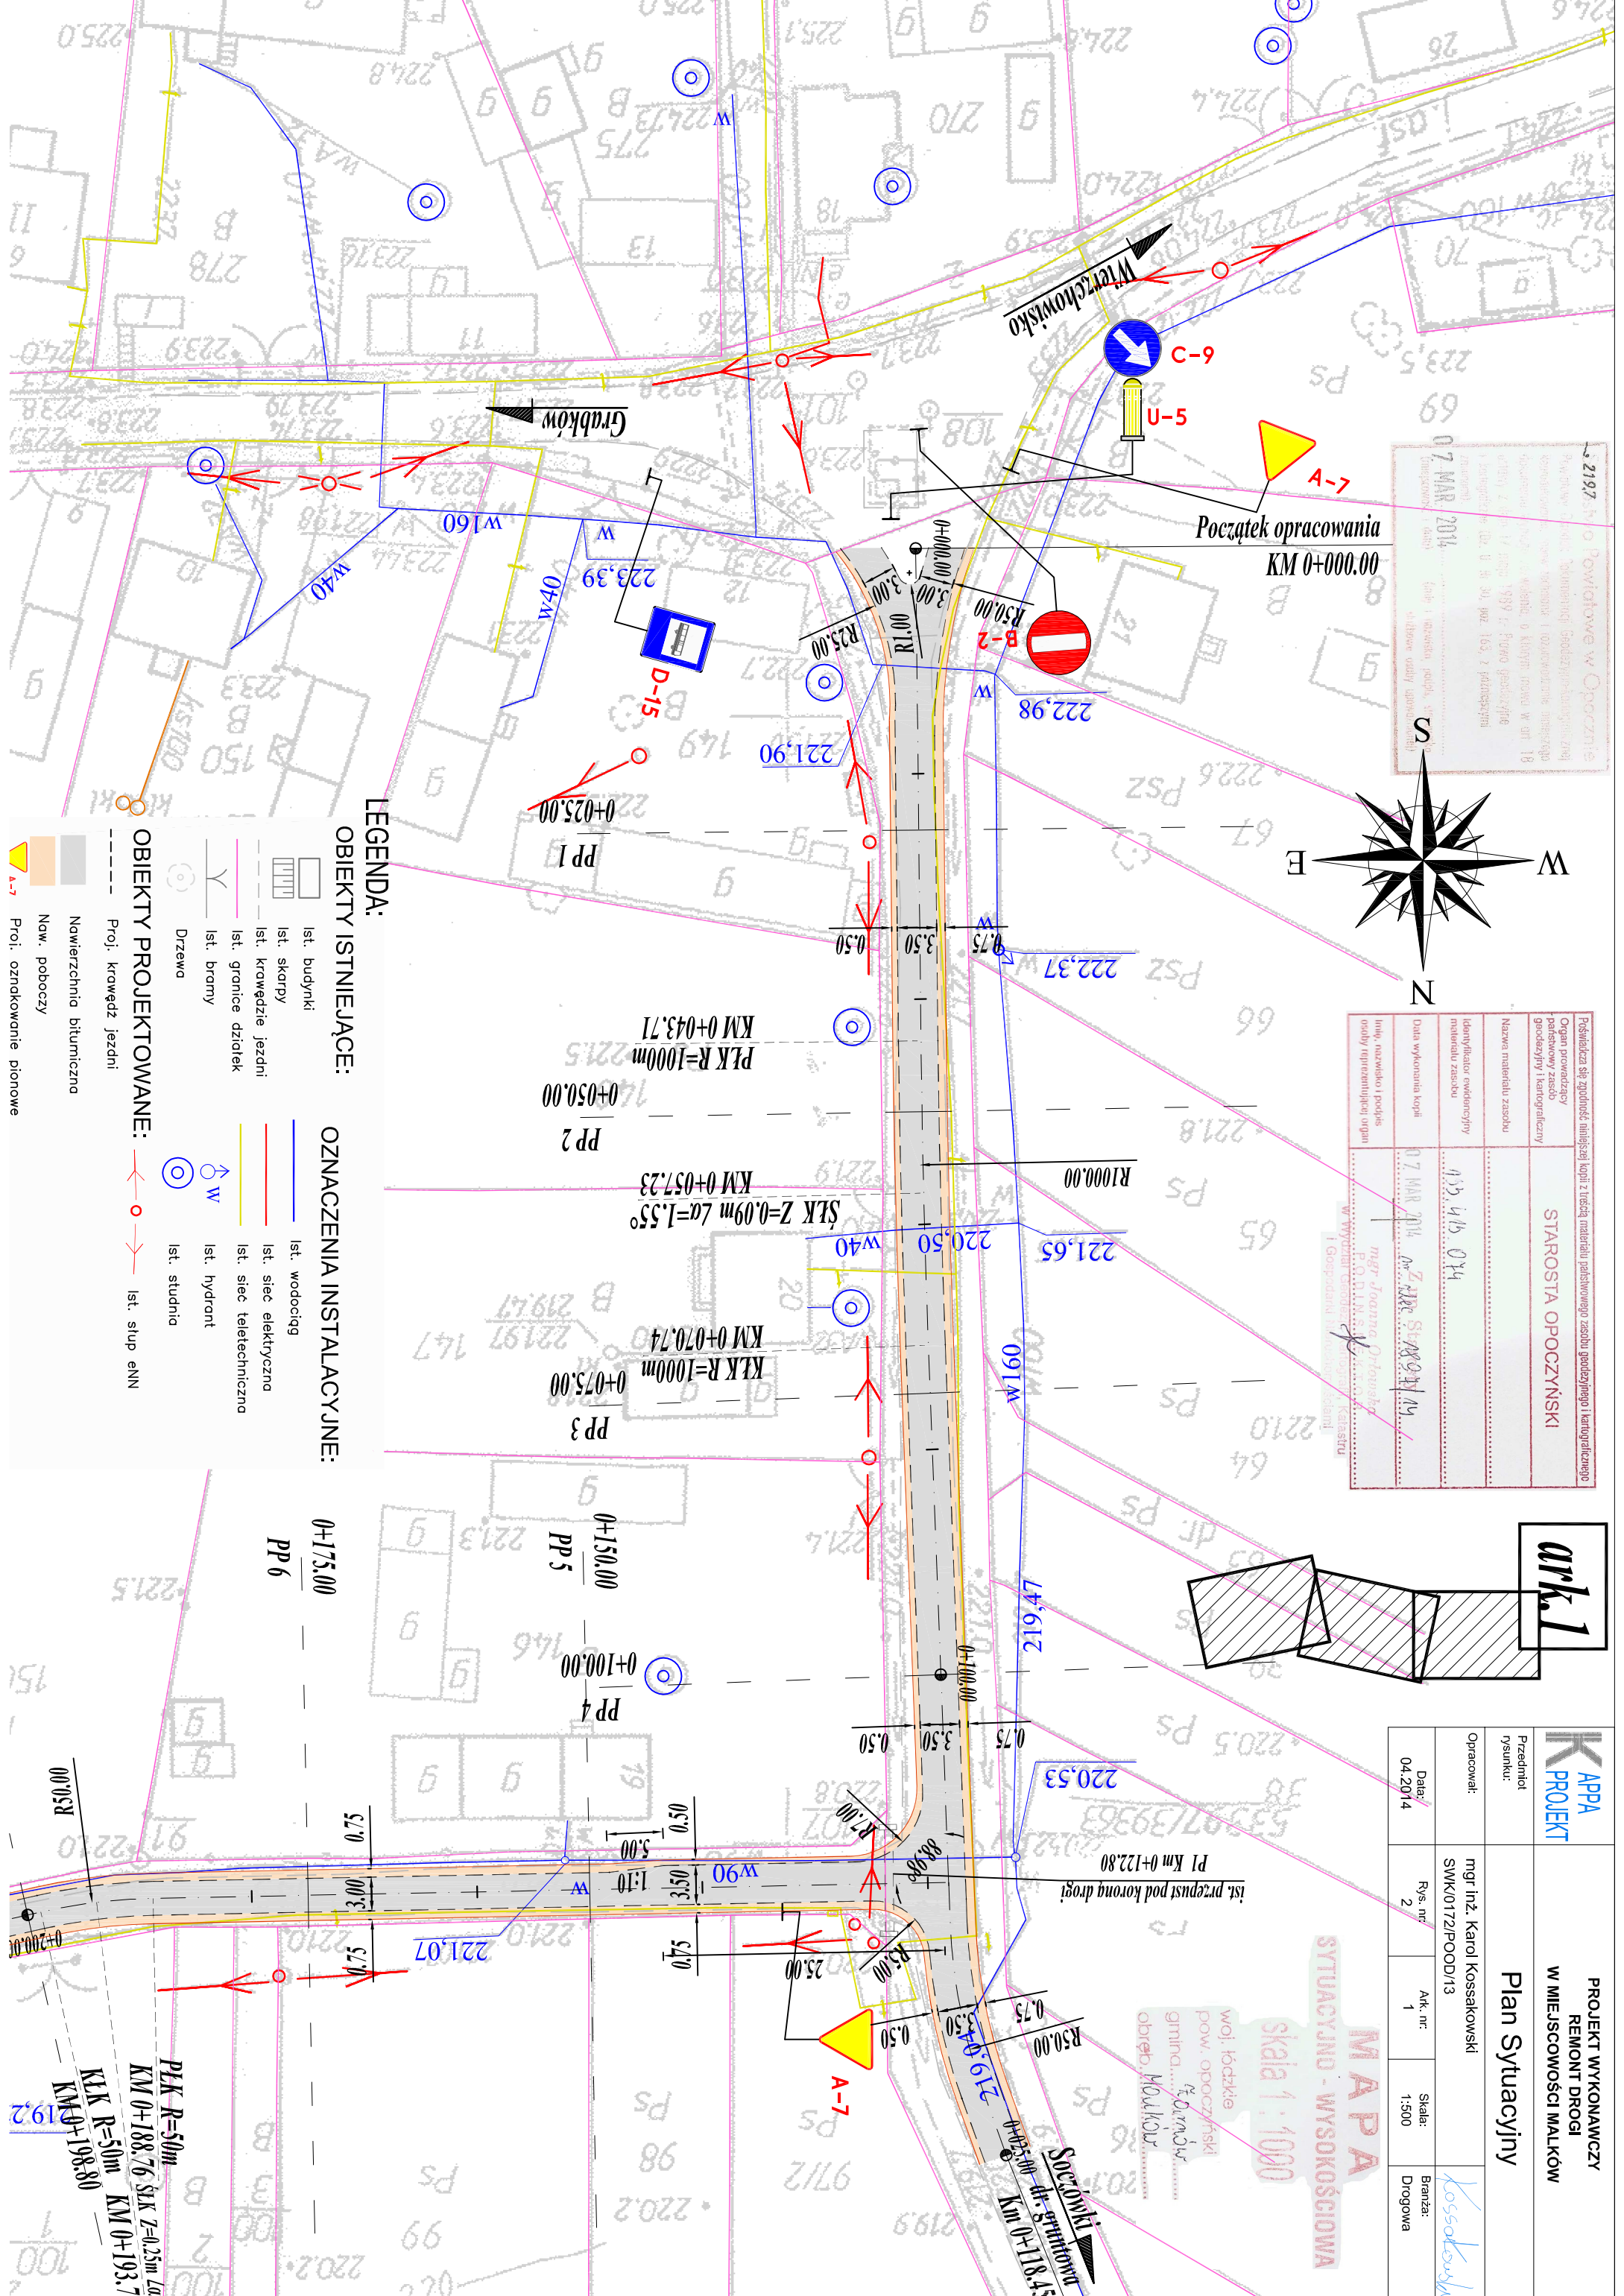

LEGENDA:
OBIEKTY ISTNIEJĄCE:
OZNACZENIA INSTALACYJNE:

- OBIEKTY PROJEKTOWANE:
- Proj. krawędź jezdni
 - Nawierzchnia bitumiczna
 - Naw. poboczny
 - Proj. oznakowanie pionowe
- OBIEKTY ISTNIEJĄCE:
- Ist. budynki
 - Ist. skłopy
 - Ist. krawędź jezdni
 - Ist. granice działek
 - Ist. bramy
 - Drzewa
- OZNACZENIA INSTALACYJNE:
- Ist. wodociąg
 - Ist. sieć elektryczna
 - Ist. sieć teletechniczna
 - Ist. hydrant
 - Ist. studnia
 - Ist. słup ENN