


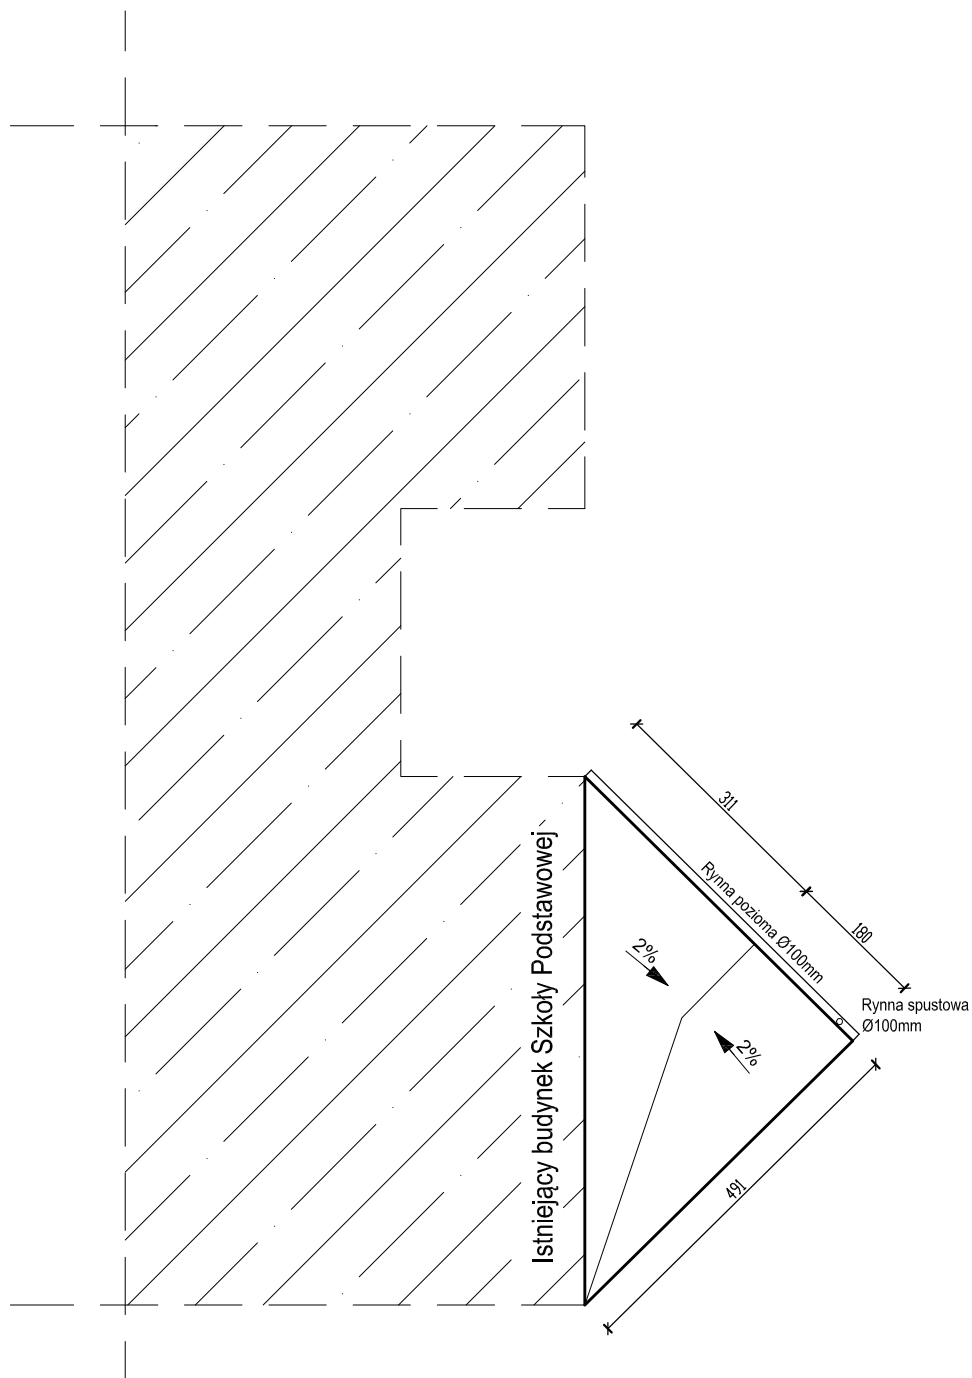

Uwaga!
 Profilowanie spadków na dachu
 wykonać przy użyciu styropapy.

REMONT BUDYNKU SZKOŁY PODSTAWOWEJ w ŻARNOWIE			
INWESTOR		Gmina Żarnów, ul. Opoczyńska 5, 26-330 Żarnów	SKALA 1:100
ADRES, NR DOKUM.		msc. Żarnów, ul. Polna 1, dz. nr ewld. - 295/3, 296/1 -, obr. Żarnów, gm. Żarnów	
PROJEKTANT	NACZESKO	mgr inż. Tomasz Różycki	NR UPRAWNIEN, SPECJALNOŚĆ upr. nr LOD/3250/PWBKb/17
DATA	TITLE, RYSUNKU	RZUT DACHU WIATROŁAPU	
Styczeń 2018			NR RYS. 5