


RZUT PARTERU
Skala 1:100

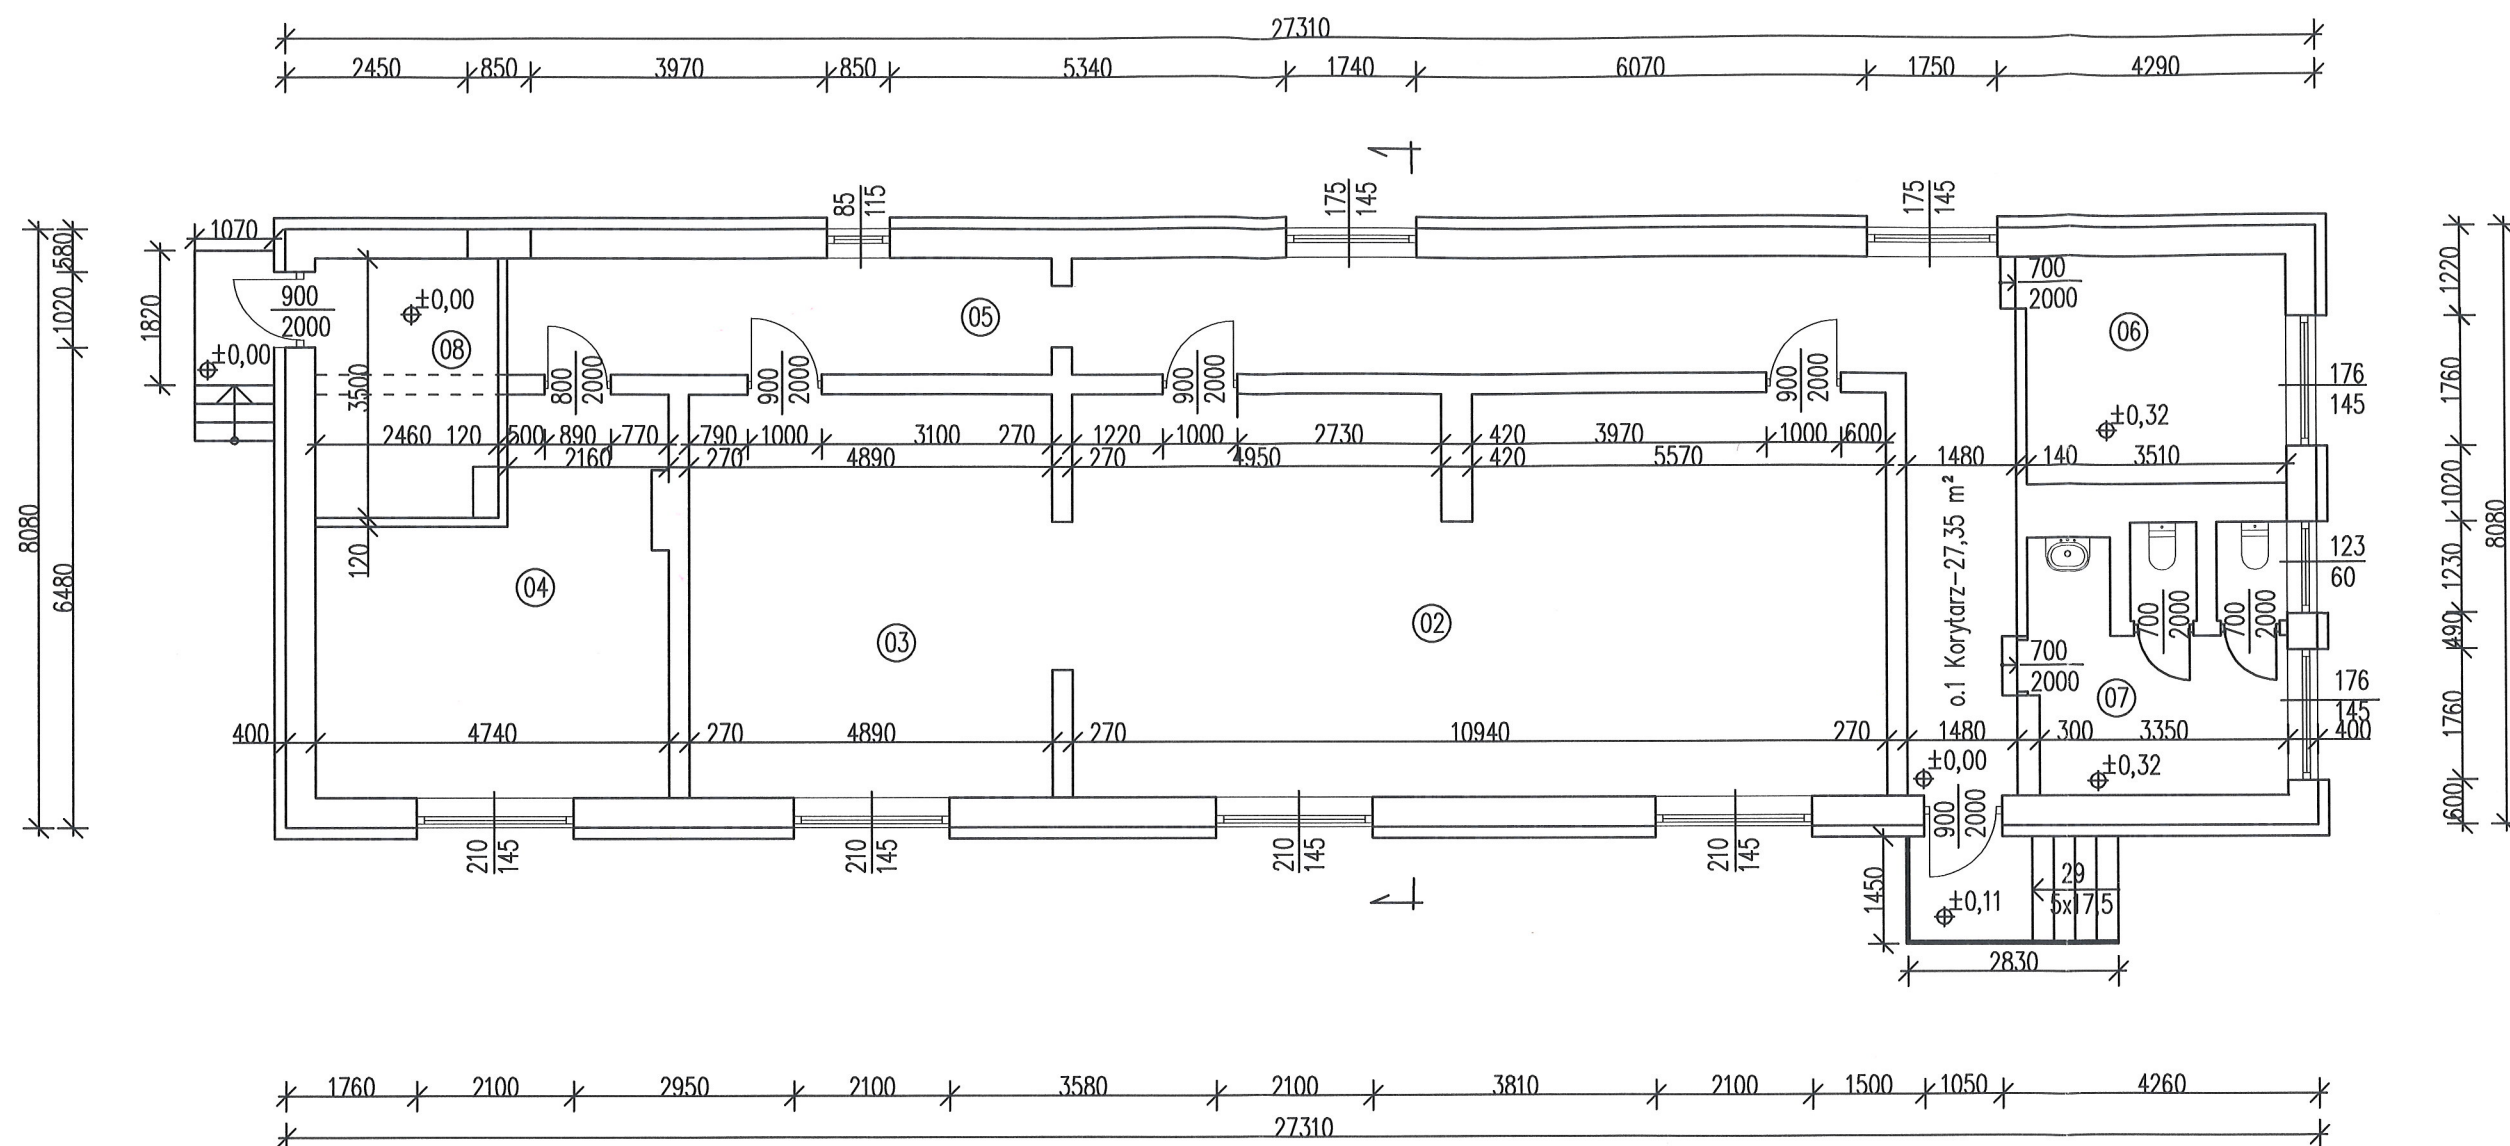

Zestawienie pomieszczeń parteru

Nr	Nazwa	Powierzchnia
01	Korytarz	27,35 m ²
02	Sala	59,79 m ²
03	Sala	27,01 m ²
04	Aneks kuchenny	20,93 m ²
05	Korytarz	14,64 m ²
06	Magazyn	10,96 m ²
07	Toalety	12,97 m ²
08	Kotłownia	8.61 m ²



BIURO PROJEKTOWE I ORGANIZACJA INWESTYCJI
MGR INŻ. MAREK TRĘBARCZYK
OPOCZNO UL. LIPOWA 12 TEL. 607-603-279

OBIEKT:

BUDYNEK ŚWIE TLICY WIEJSKIEJ W STRASZOWEJ WOLI

ADRES BUDOWY: działka nr ew. 253, Straszowa Wola, 26-330 Żarnów

Imię i nazwisko	Data	Nr upr.	Podpis
Opracował: mgr inż. Marek Trębarczyk	Wrzesień 2018 r.	specj. konstr.-bud. bez ogr. LOD/0620/POOK/06	
Rzut parteru, proponowana lokalizacja kotłowni		SKALA 1:100	Nr rys. A-01