


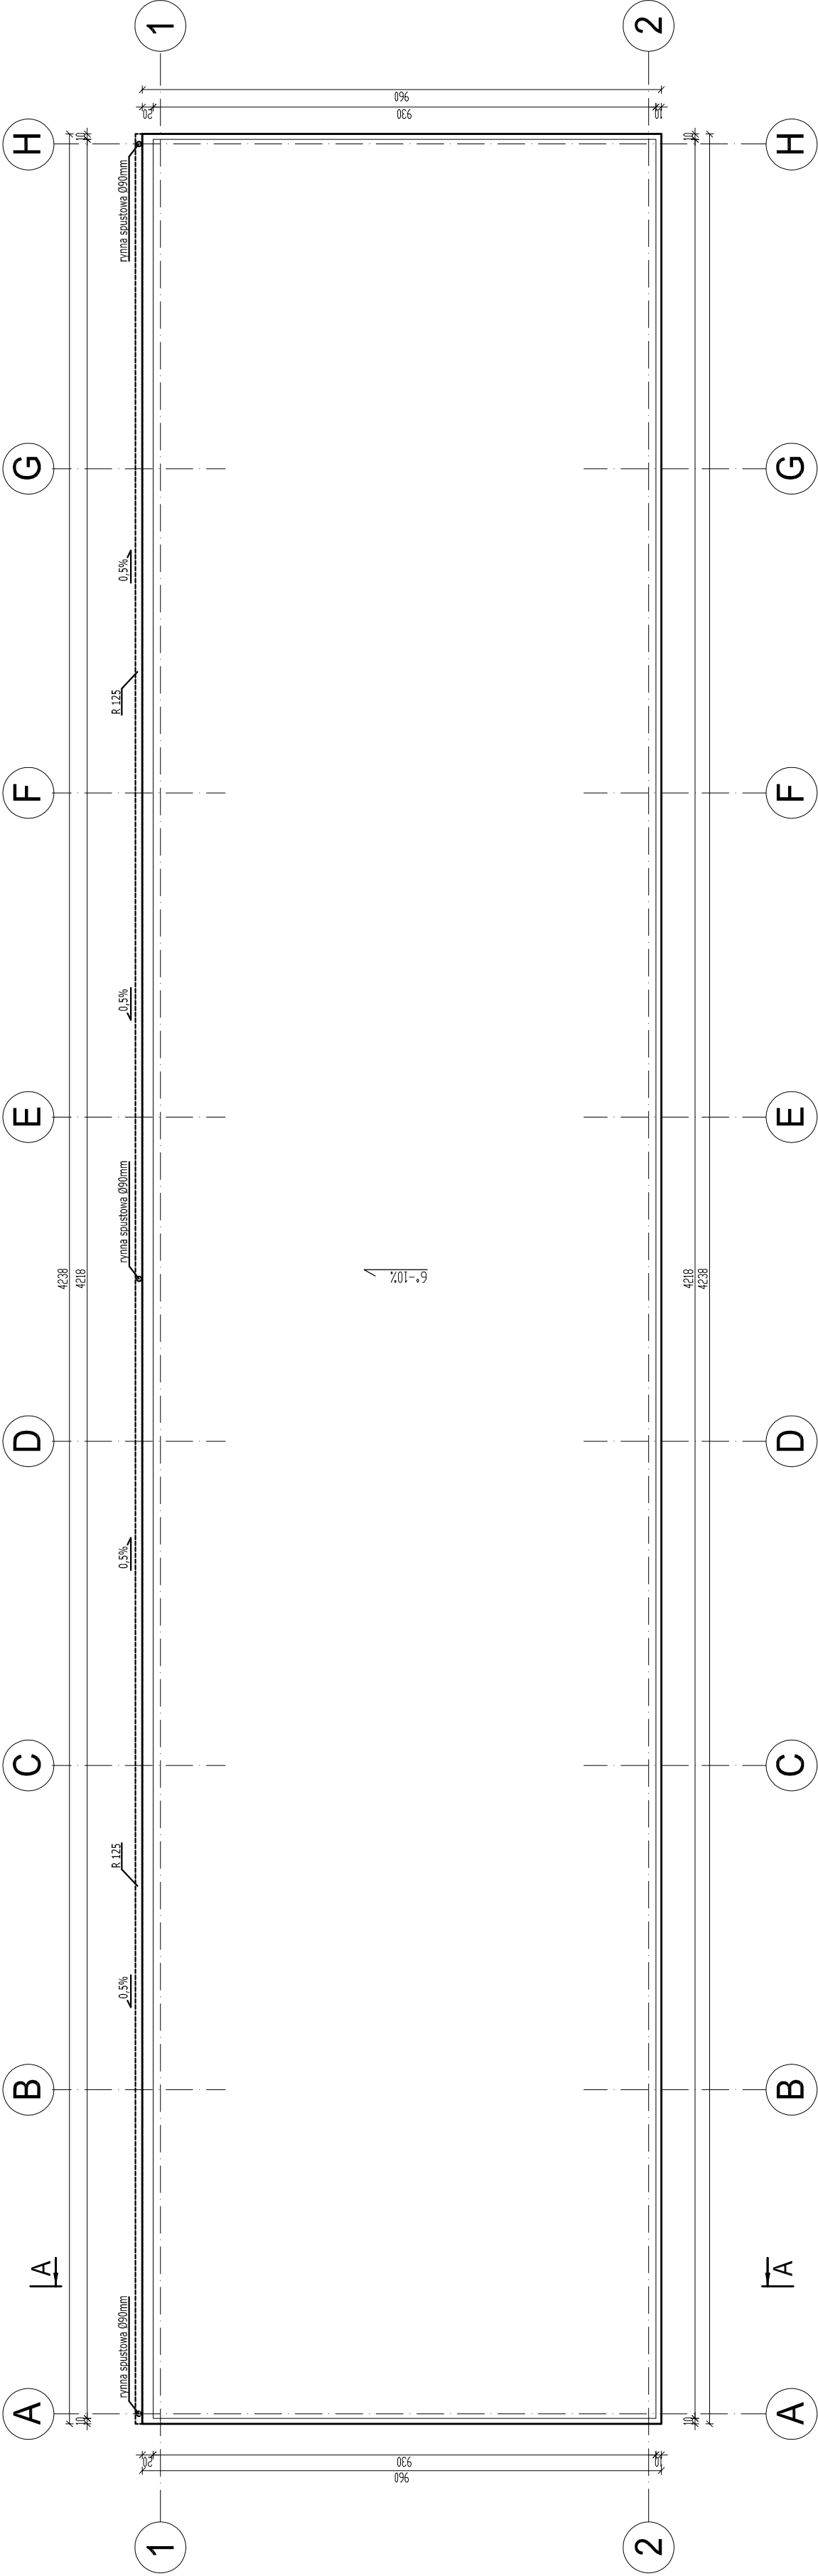

BUDYNEK GOSPODARCZY			
INWESTOR	Gmina Żarnów, zam. ul. Opoczyńska 5, 26-330 Żarnów		
AKRES, nr działu	mśc. Żarnów, dz. nr ewid. - 1622-, obr. Żarnów, gm. Żarnów		SKALA 1:100
PROJEKTANT	MAPKO	nr uprawnień, specjalność	POPS 36/K1/75
DATA	Tytuł, rysunek	nr rys.	
Maj/2018	RZUT DACHU		5