

STAROSTWO POWIATOWE

w Opocznie

ul.Kwiatowa 1a, 26-300 Opoczno

WYDZIAŁ GEODEZJI, KARTOGRAFII, KATASTRU
I GOSPODARKI NIERUCHOMOŚCIAMI

Imię, nazwisko i podpis

osoby reprezentującej organ :

woj. łódzkie

pow. opoczyński

jedn. ewid. 100708_2 ŻARNÓW

obr. 0040 ŻARNÓW

MAPA ZASADNICZA

Skala 1:1000

Układ współrzędnych płaskich prostokątnych 2000 strefa 7

Poświadczam zgodność niniejszej kopii z treścią materiału
państwowego zasobu geodezyjnego i kartograficznego

Organ prowadzący państwowy

zespół geodezyjny i kartograficzny: STAROSTA OPCZYŃSKI


Nazwa materiału zasobu : mapa zasadnicza

Identyfikator ewidencyjny

materiału zasobu : 7.151.13.04.2; 7.151.13.04.4; 7.151.13.05.1; 7.151.13.05.3

Data wykonania kopii : 2020.08.12

Oznaczenie wniosku : GN.6642.2193.2020

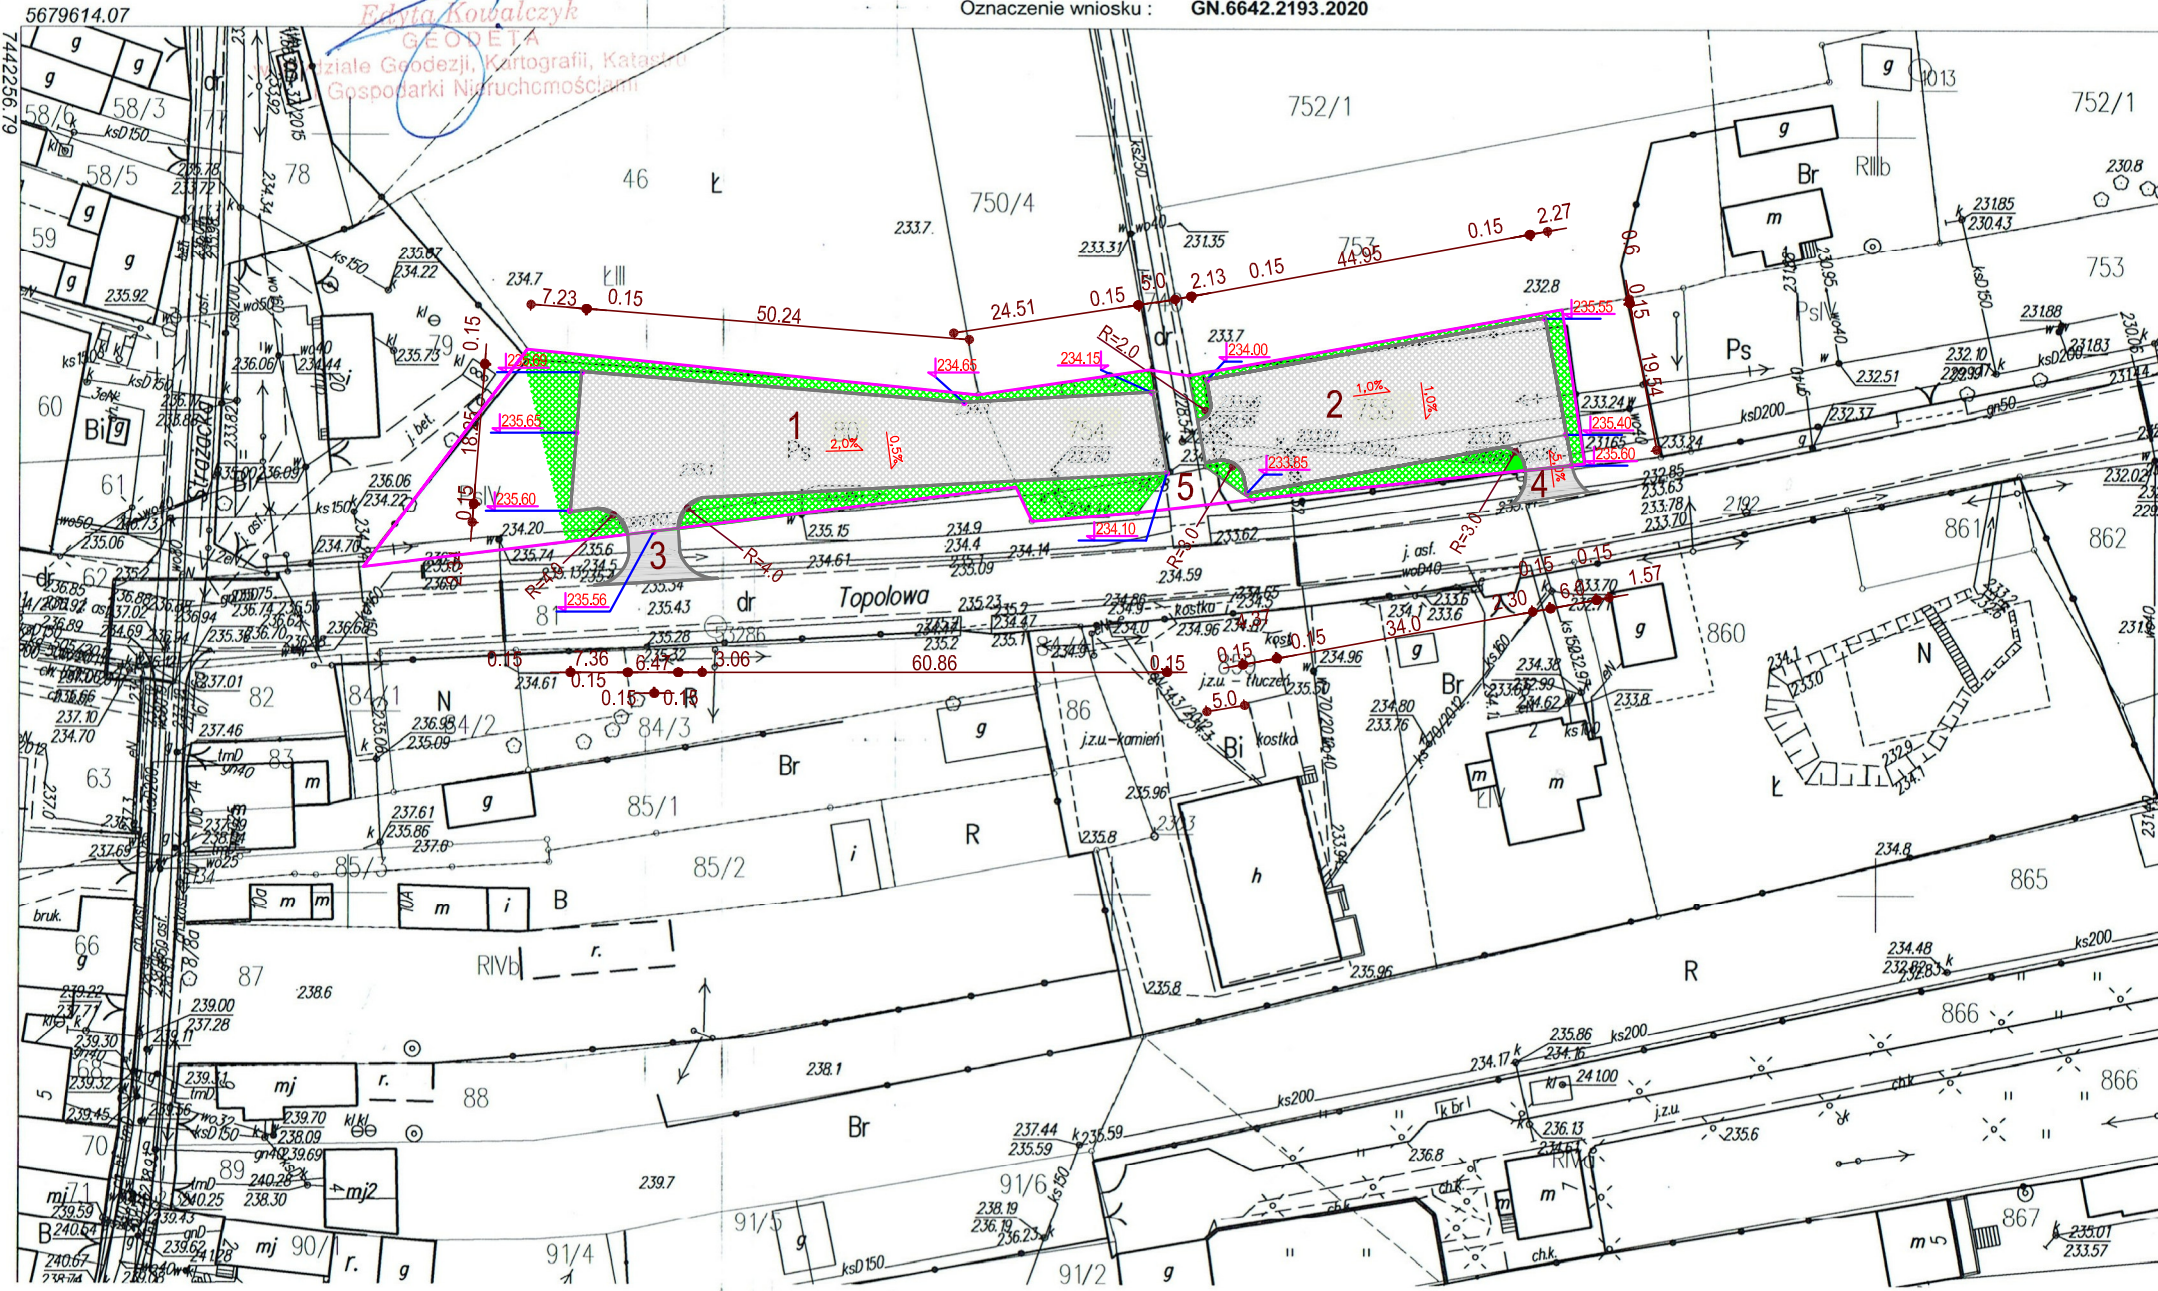

Legenda:

- Granica nieruchomości - terenu opracowania
- 1 Projektowana budowa utwardzenia
- 2 Projektowana budowa utwardzenia
- 3 Projektowany remont zjazdu - wg odr. opracowania
- 4 Projektowana budowa zjazdu - wg odr. opracowania
- 5 Projektowany remont drogi - wg odr. opracowania
- Tereny zielone

Nie wyklucza się istnienia w terenie innych nie wskazanych na niniejszej mapie urządzeń podziemnych, które nie były zgłoszone do inwentaryzacji. Punkty osnowy geodezyjnej podlegają ochronie. (ustawa z dnia 17.05.1989r. - Prawo Geodezyjne i Kartograficzne. Rozporządzenie Ministra Gospodarki Przestrzennej i Budownictwa z dnia 15.04.1999r. Dz.U.Nr 45poz.454).

TEMAT :		Budowa utwardzenia działki budowlanej	
LOKALIZACJA INWEST.:		m. Żarnów, nr ewid. dz. 80, 754, 755, obr. Żarnów, gm. Żarnów	
PROJEKTANT:		Podpis	
TYTUŁ RYS.:		PROJEKT ZAGOSPODAROWANIA TERENU	
Data:		Październik 2020r.	
Skala:		1:1000	
Nr rys.:		PZT-1	