

STAROSTWO POWIATOWE

w Opatocznie
ul. Kwiatowa 1a, 26-300 Opatoczno
WYDZIAŁ GEODEZJI, KARTOGRAFII, KATASTRU
I GOSPODARKI NIERUCHOMOŚCIAMI

woj. łódzkie
pow. opoczyński
jedn. ewid. 100708, 2 ŻARNÓW
obr. 0040 ŻARNÓW

MAPA ZASADNICZA

Skala 1:1000


Poświadczam się zgodność niniejszej kopii z treścią materiału
państwowego zasobu geodezyjnego i kartograficznego

Organ prowadzący państwowy
zasób geodezyjny i kartograficzny: STAROSTA OPOCZYŃSKI
Nazwa materiału zasobu: mapa zasadnicza

Identyfikator ewidencyjny
materiału zasobu: 7.151.13.04.2; 7.151.13.04.4; 7.151.13.05.1; 7.151.13.05.3
Data wykonania kopii: 2020.08.12
Oznaczenie wniosku: GN.6642.2193.2020

Imię, nazwisko i podpis
osoby reprezentującej organ:

Układ współrzędnych płaskich prostokątnych 2000 strefa 7

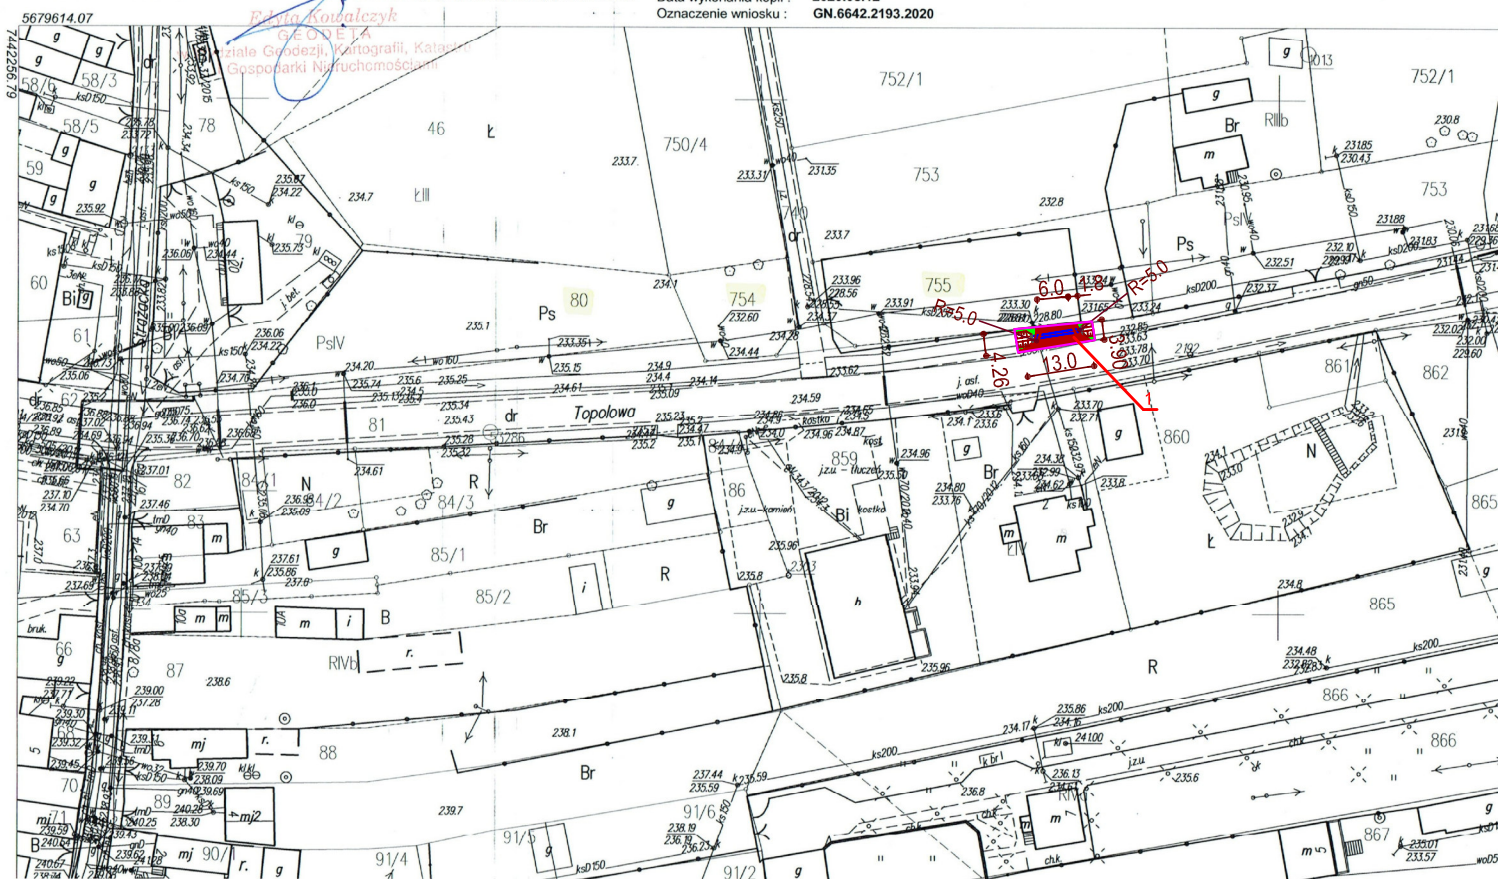

Legenda:

- Granica nieruchomości - terenu opracowania
- 1 Projektowany zjazd publiczny
- Tereny zielone

Nie wyklucza się istnienia w terenie innych nie wskazanych na niniejszej mapie urządzeń podziemnych, które nie były zgłoszone do inwentaryzacji.
Punkty osnowy geodezyjnej podlegają ochronie. (ustawa z dnia 17.05.1989r. - Prawo Geodezyjne i Kartograficzne. Rozporządzenie Ministra Gospodarki Przestrzennej i Budownictwa z dnia 15.04.1999r. Dz.U.Nr 45poz.454).

TEMAT:			
Budowa zjazdu publicznego z drogi gminnej ul. Topolowej zlokalizowanej na dz. ozn. nr ewid. 81 do obsługi działki o nr ew. 755 położonej w miejscowości Żarnów, gmina Żarnów.			
LOKALIZACJA INWEST.:	m. Żarnów, nr ewid. dz. 81, obr. Żarnów, gm. Żarnów		
PROJEKTANT:			Podpis
TYTUŁ RYS.:	PROJEKT ZAGOSPODAROWANIA TERENU		
Data:	Październik 2020r.	Skala:	1:1000
		Nr rys.:	PZT-1