


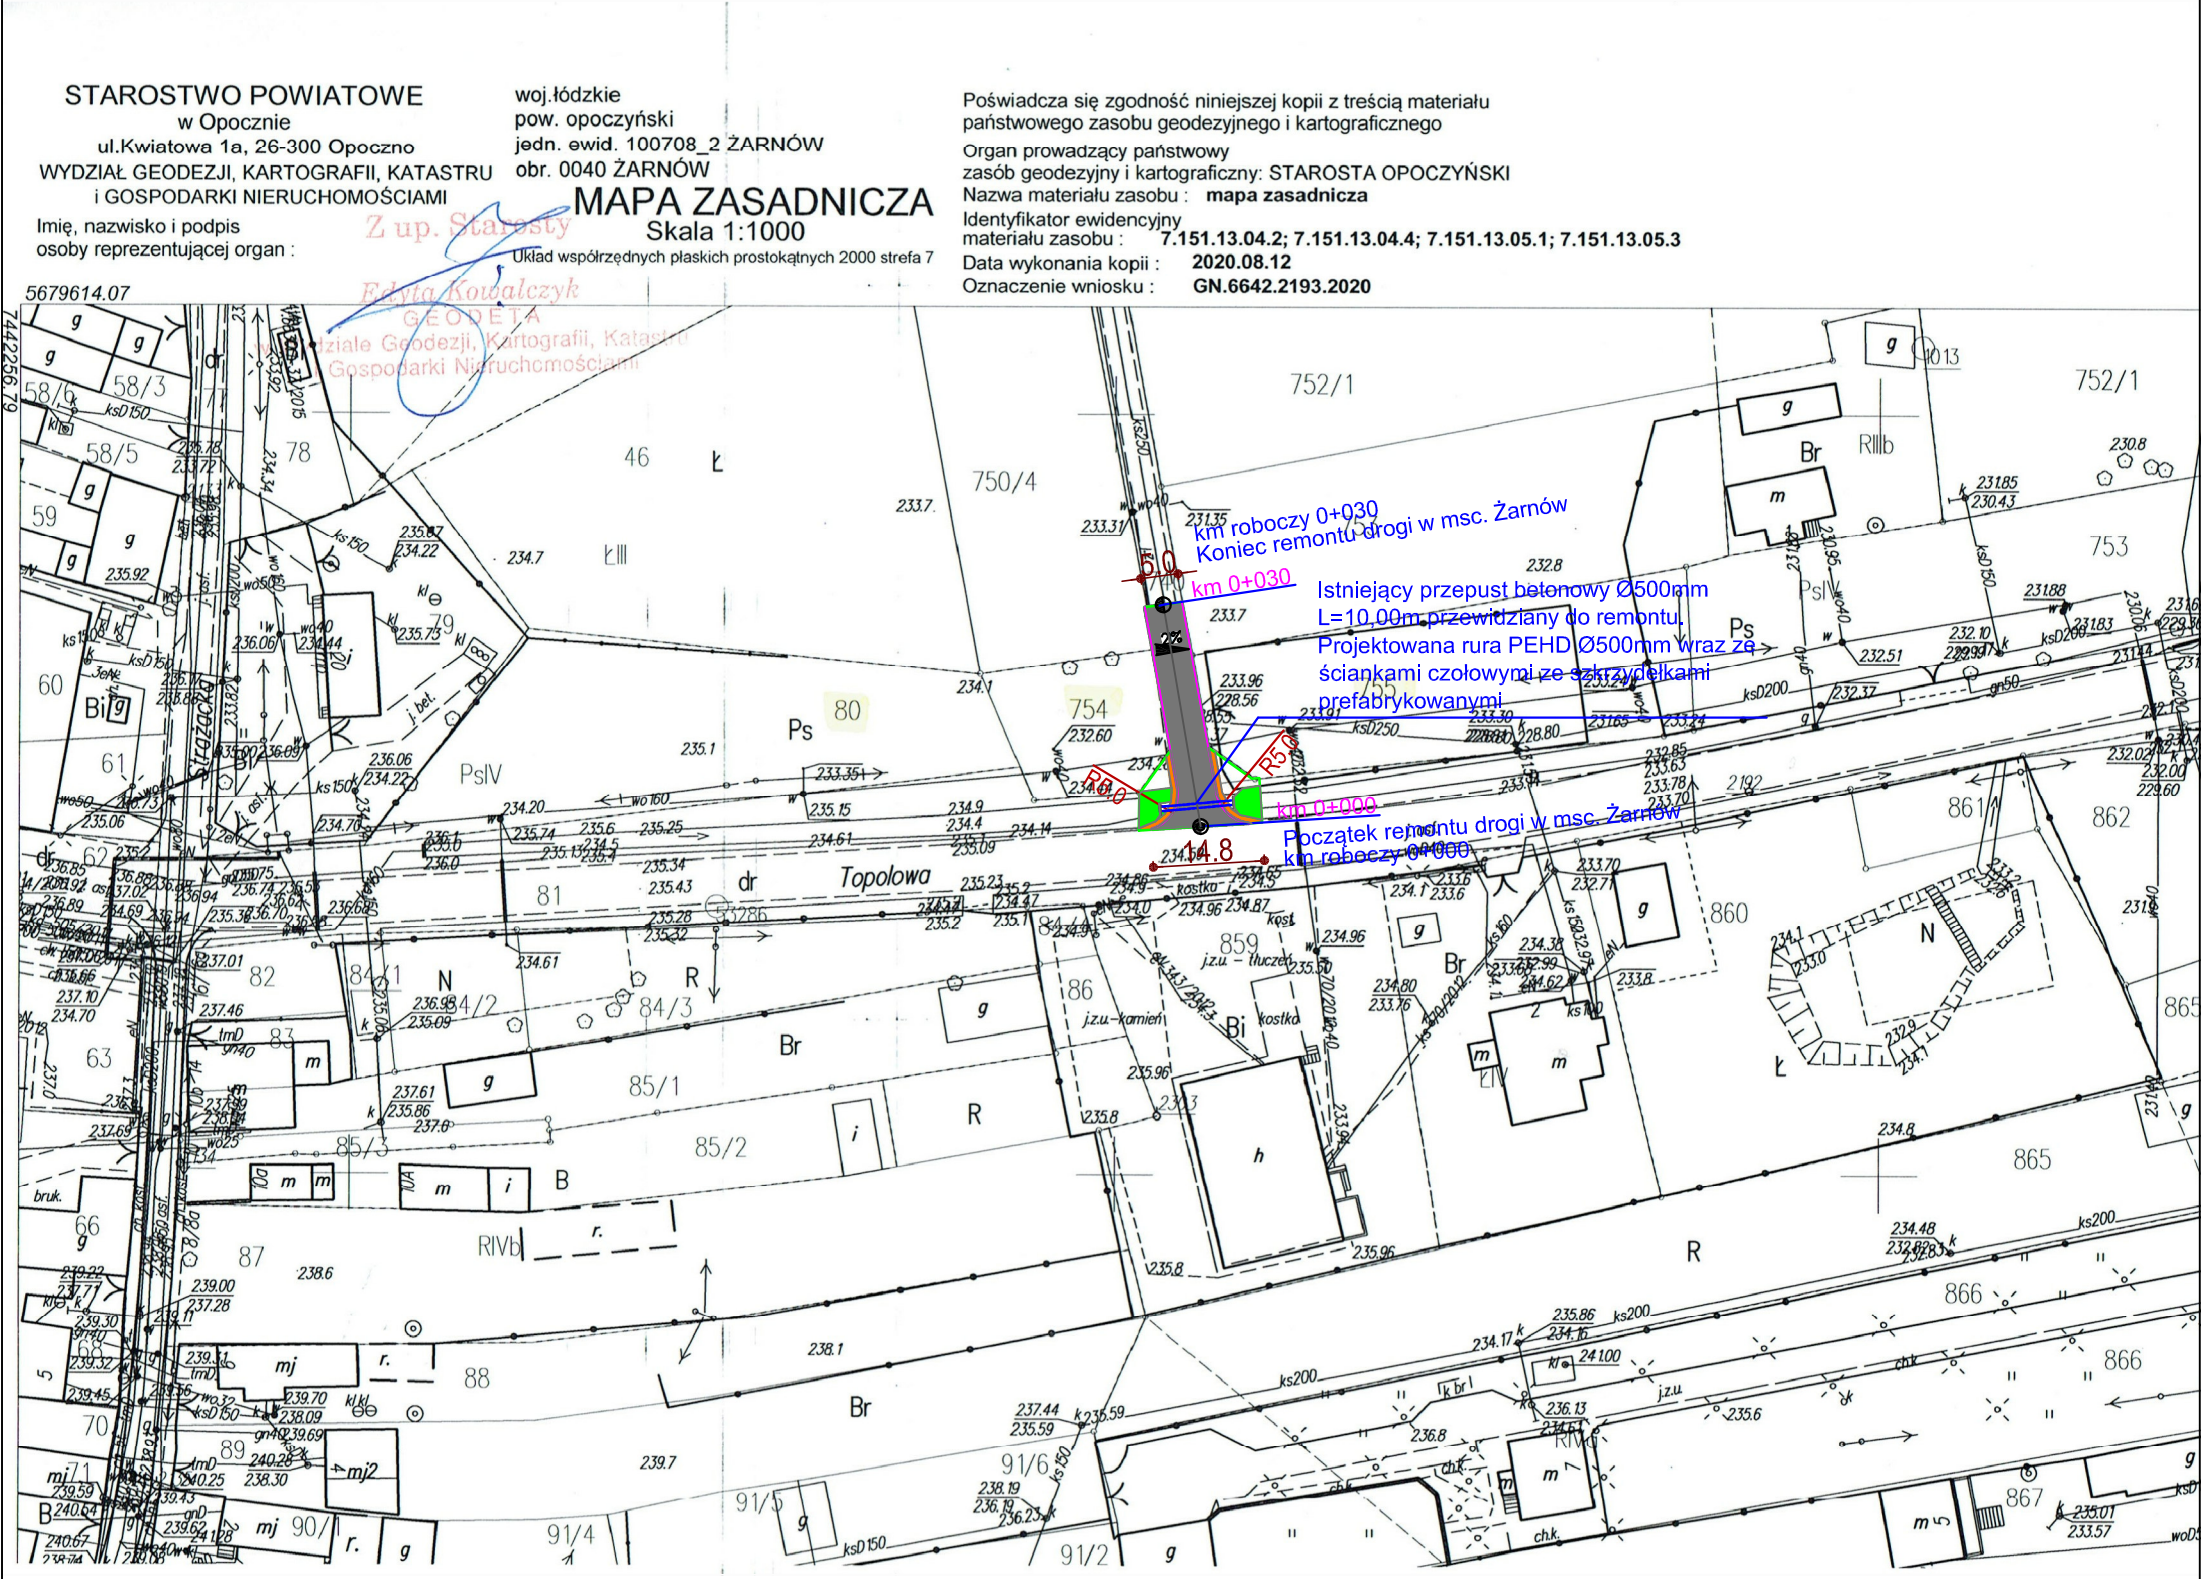

Projektowany remont drogi w miejscowości Żarnów
Od km 0+000 do km 0+030
dz. nr ewid. 740, obręb Żarnów
Etap: Projekt zagospodarowania
skala 1:1000

Inwestor:
Gmina Żarnów
ul. Opoczyńska 5
26-330 Żarnów

Nie wyklucza się istnienia w terenie innych nie wskazanych na niniejszej mapie urządzeń podziemnych, które nie były zgłoszone do inwentaryzacji.
Punkty osnowy geodezyjnej podlegają ochronie. (ustawa z dnia 17.05.1989r. - Prawo Geodezyjne i Kartograficzne. Rozporządzenie Ministra Gospodarki Przestrzennej i Budownictwa z dnia 15.04.1999r. Dz.U.Nr 45poz.454).

Legenda:




Granica pasa drogowego



Projektowane pobocze



Projektowany przekrój drogi

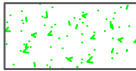

Rowy odprowadzające



0 1 pikietaż: kilometr/hektometr

TEMAT : Remont wewnętrznej drogi gminnej na działce o nr ew. 740 położonej w miejscowości Żarnów, gmina Żarnów.			
LOKALIZACJA INWEST.:		m. Żarnów, nr ewid. dz. 740, obr. Żarnów, gm. Żarnów	
PROJEKTANT:		Podpis	
TYTUŁ RYS.:		PROJEKT ZAGOSPODAROWANIA TERENU	
Data:	Październik 2020r.	Skala:	1:1000
Nr rys.		PZT-1	