

STAROSTWO POWIATOWE

w Opocznie

ul.Kwiatowa 1a, 26-300 Opoczno

WYDZIAŁ GEODEZJI, KARTOGRAFII, KATASTRU  
i GOSPODARKI NIERUCHOMOŚCIAMI

Imię, nazwisko i podpis  
osoby reprezentującej organ :

woj.łódzkie  
pow. opoczyński  
jedn. ewid. 100708\_2 ŻARNÓW  
obr. 0040 ŻARNÓW

MAPA ZASADNICZA

Skala 1:1000

Układ współrzędnych płaskich prostokątnych 2000 strefa 7

Poświadczam się zgodność niniejszej kopii z treścią materiału  
państwowego zasobu geodezyjnego i kartograficznego


Organ prowadzący państwowy  
zasób geodezyjny i kartograficzny: STAROSTA OPOCZYŃSKI

Nazwa materiału zasobu : mapa zasadnicza

Identyfikator ewidencyjny  
materiału zasobu : 7.151.13.05.1; 7.151.13.05.3

Data wykonania kopii : 2020.08.12

Oznaczenie wniosku : GN.6642.2193.2020

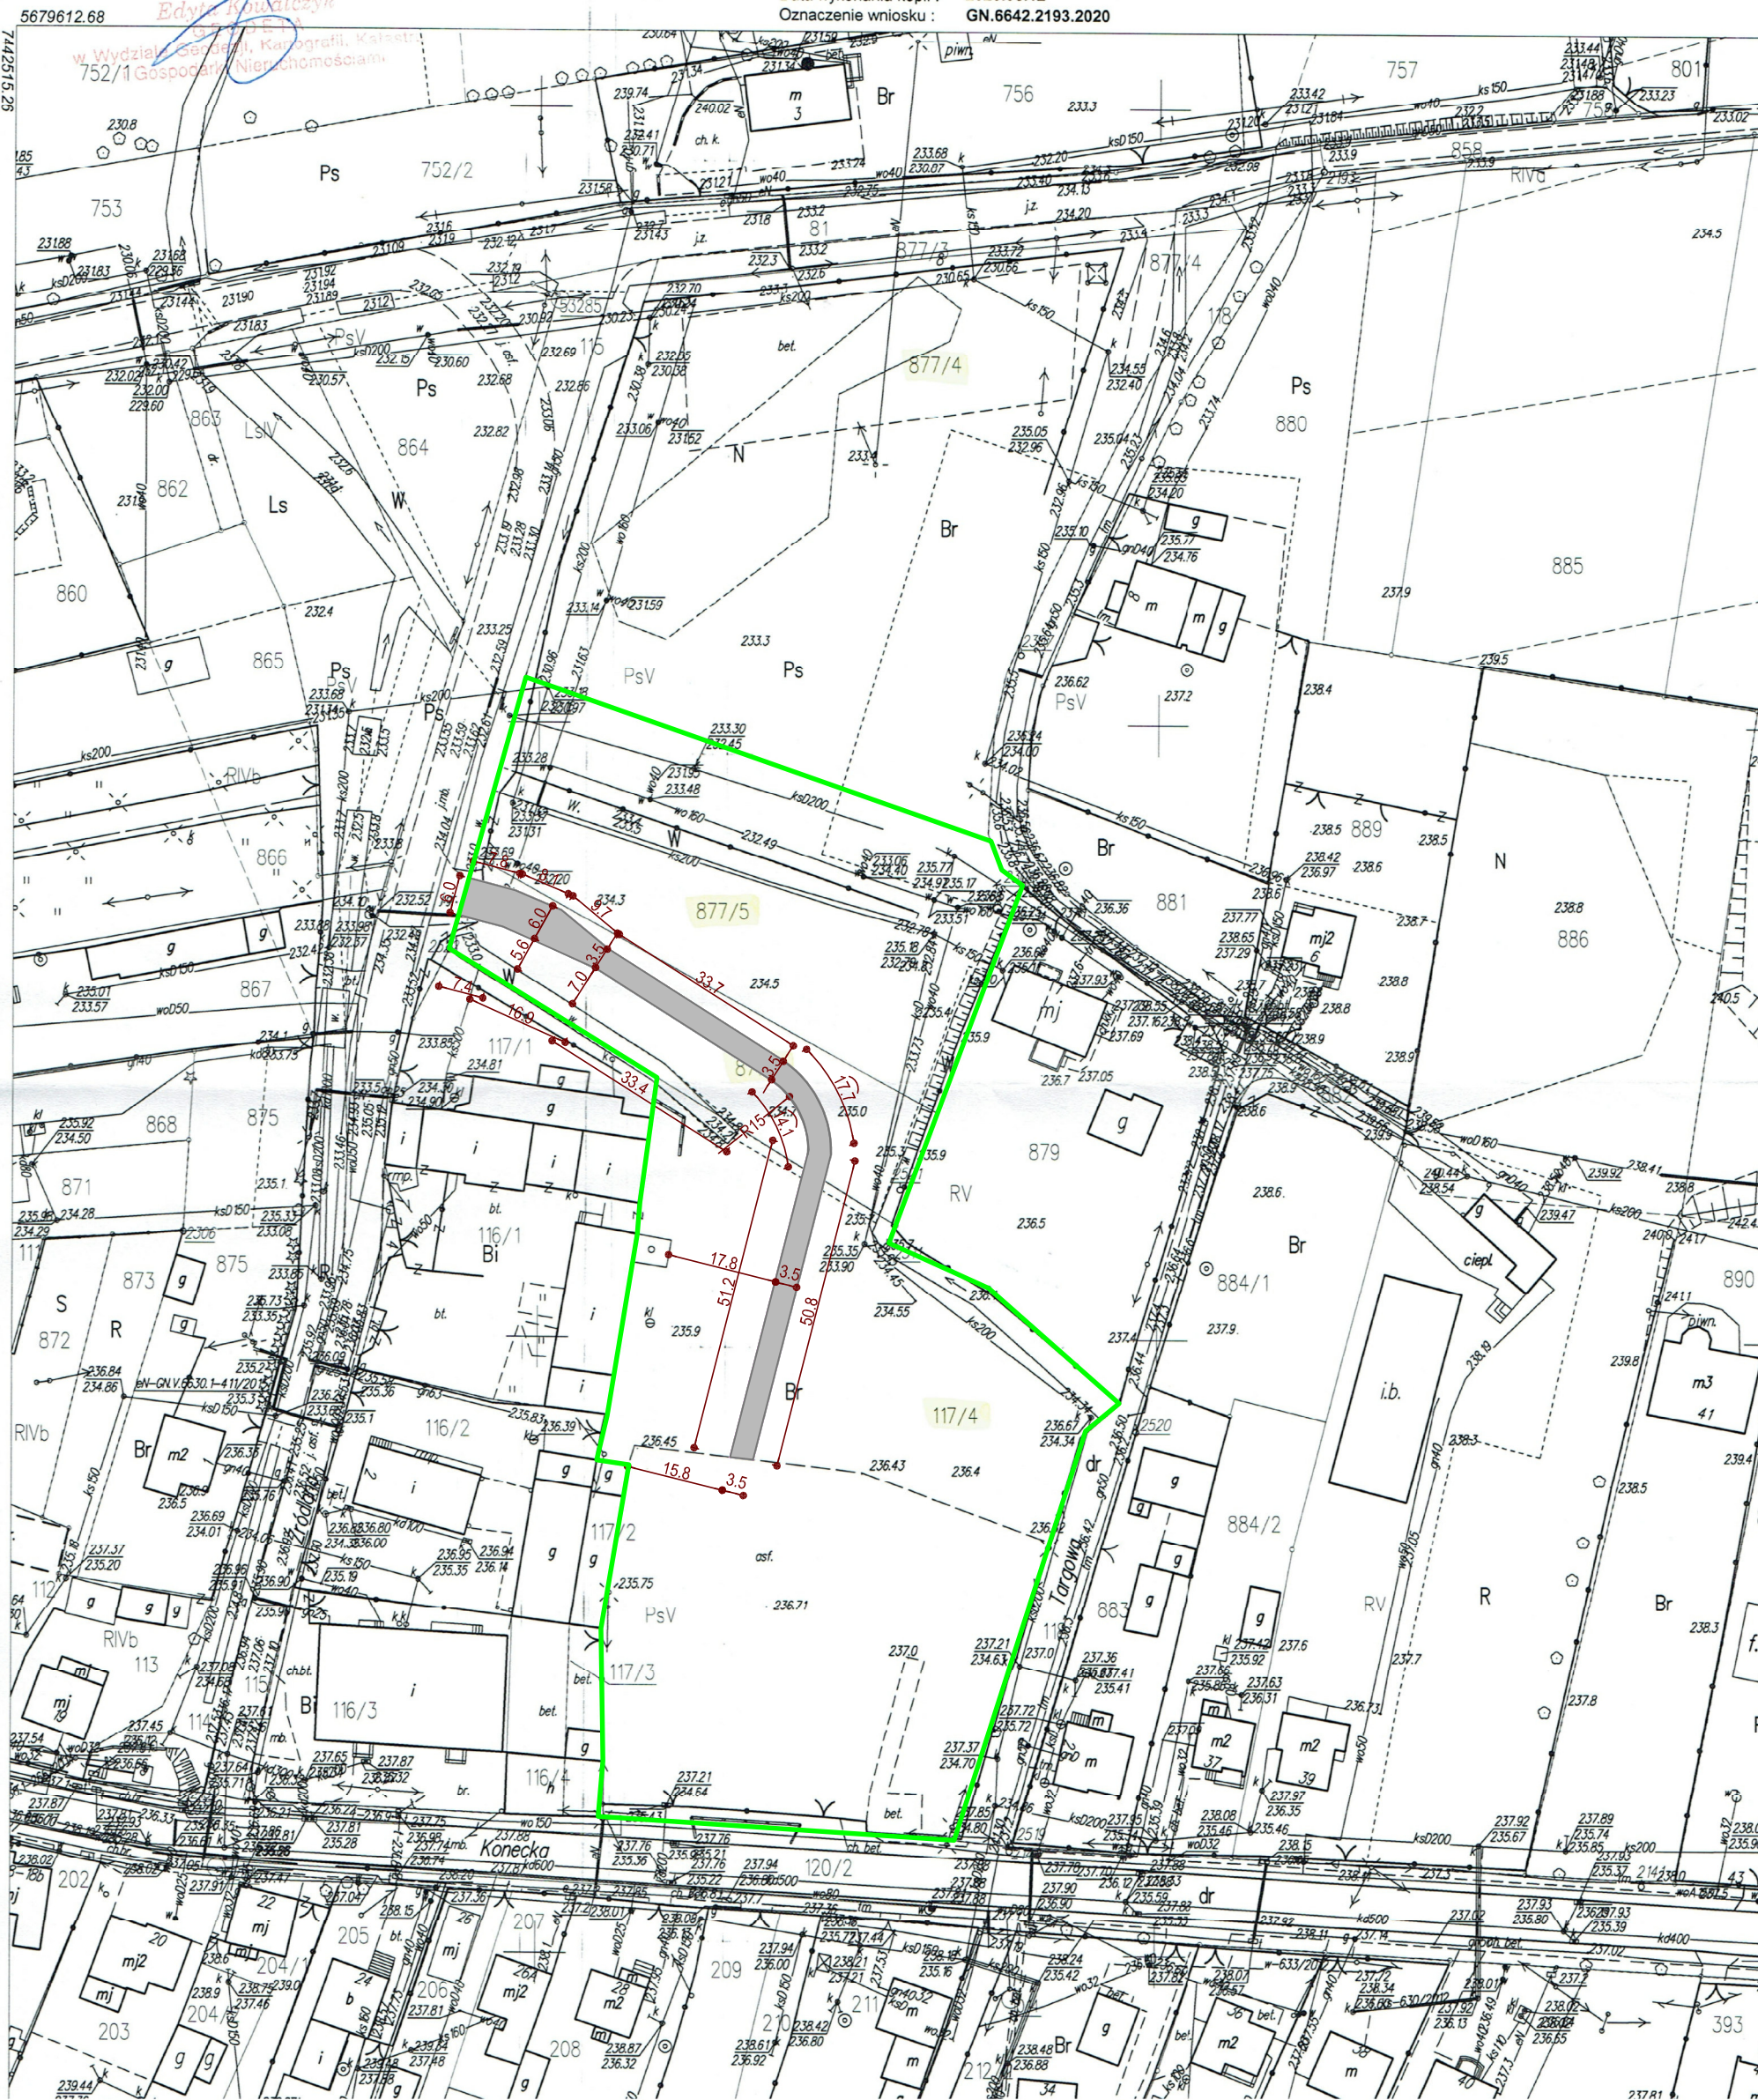

Legenda:

- Granica nieruchomości - terenu opracowania
- Projektowany przekrój utwardzenia

Nie wyklucza się istnienia w terenie innych nie wskazanych na niniejszej mapie urządzeń podziemnych, które nie były zgłoszone do inwentaryzacji.  
Punkty osnowy geodezyjnej podlegają ochronie. (ustawa z dnia 17.05.1989r. - Prawo Geodezyjne i Kartograficzne. Rozporządzenie Ministra Gospodarki Przestrzennej i Budownictwa z dnia 15.04.1999r. Dz.U.Nr 45poz.454).

|                      |  |   |               |
|----------------------|--|---|---------------|
| TEMAT :              |  | Remont utwardzenia na działce o nr ew. 117/4, 877/2, 877/5<br>położonej w miejscowości Żarnów, gmina Żarnów. |               |
| LOKALIZACJA INWEST.: |  | m. Żarnów, nr ewid. dz. 117/4, 877/2, 877/5, obr. Żarnów, gm. Żarnów                                         |               |
| PROJEKTANT:          |  | Podpis   |               |
| TYTUŁ RYS.:          |  | PROJEKT ZAGOSPODAROWANIA TERENU                                                                              |               |
| Data:                |  | Październik 2020r.                                                                                           | Nr rys. PZT-1 |
| Skala:               |  | 1:1000   |               |