


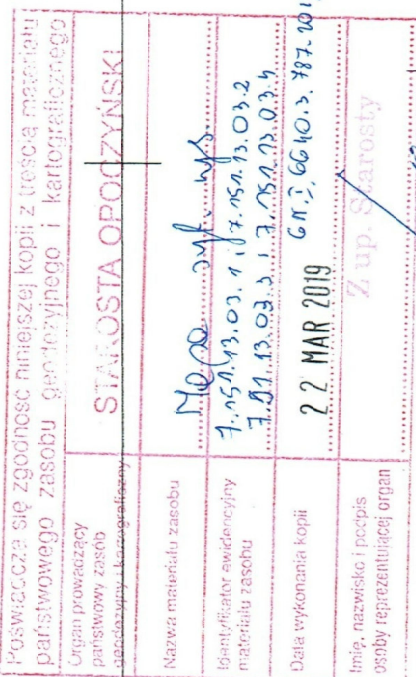

Nie wyklucza się istnienia w terenie innych nie wskazanych na niniejszej mapie urządzeń podziemnych, które nie były zgłoszone do inwentaryzacji.

Punkty osnowy geodezyjnej podlegają ochronie. (ustawa z dnia 17.05.1989r. - Prawo Geodezyjne i Kartograficzne. Rozporządzenie Ministra Gospodarki Przestrzennej i Budownictwa z dnia 15.04.1999r. Dz.U.Nr 45poz.454).

2410

zawarto i adres inwestycji:	Gmina Żarów, ul. Opoczyńska 5, 26-330 Żarów
zawarto inwestycji:	Przebudowa drogi gminnej w miejscowości Pilichowice
zawarto i adres obiektu budowlanego:	Skala: 1:1000 msc. Pilichowice działki nr 843, 846, 822, 781/2 obręb Pilichowice, gm. Żarów
ię i nazwisko:	Podpis:
mgr inż. Ewelina Rzeźnik	
ię i nazwisko:	Podpis:
mgr inż. Tomasz Różycki	
data:	Nr rys. 2.1
07.2019r.	PROJEKT ZAGOSPODAROWANIA TERENU