


PROJEKT ZAGOSPODAROWANIA TERENU skala 1:500

INWESTOR: GMINA ŻARNÓW

ADRES: ul. Opoczyńska 5, 26-330 Żarnów

NAZWA OBIEKTU: PRZEBUDOWA I ZAGOSPODAROWANIE TERENU PRZY
KOMPLEKSIE BOISK SPORTOWYCH W ŻARNOWIE

dz. nr ewid. 295/1, 295/2, 295/3, 297/1, 297/2, 296/1, 296/2, gm. Żarnów

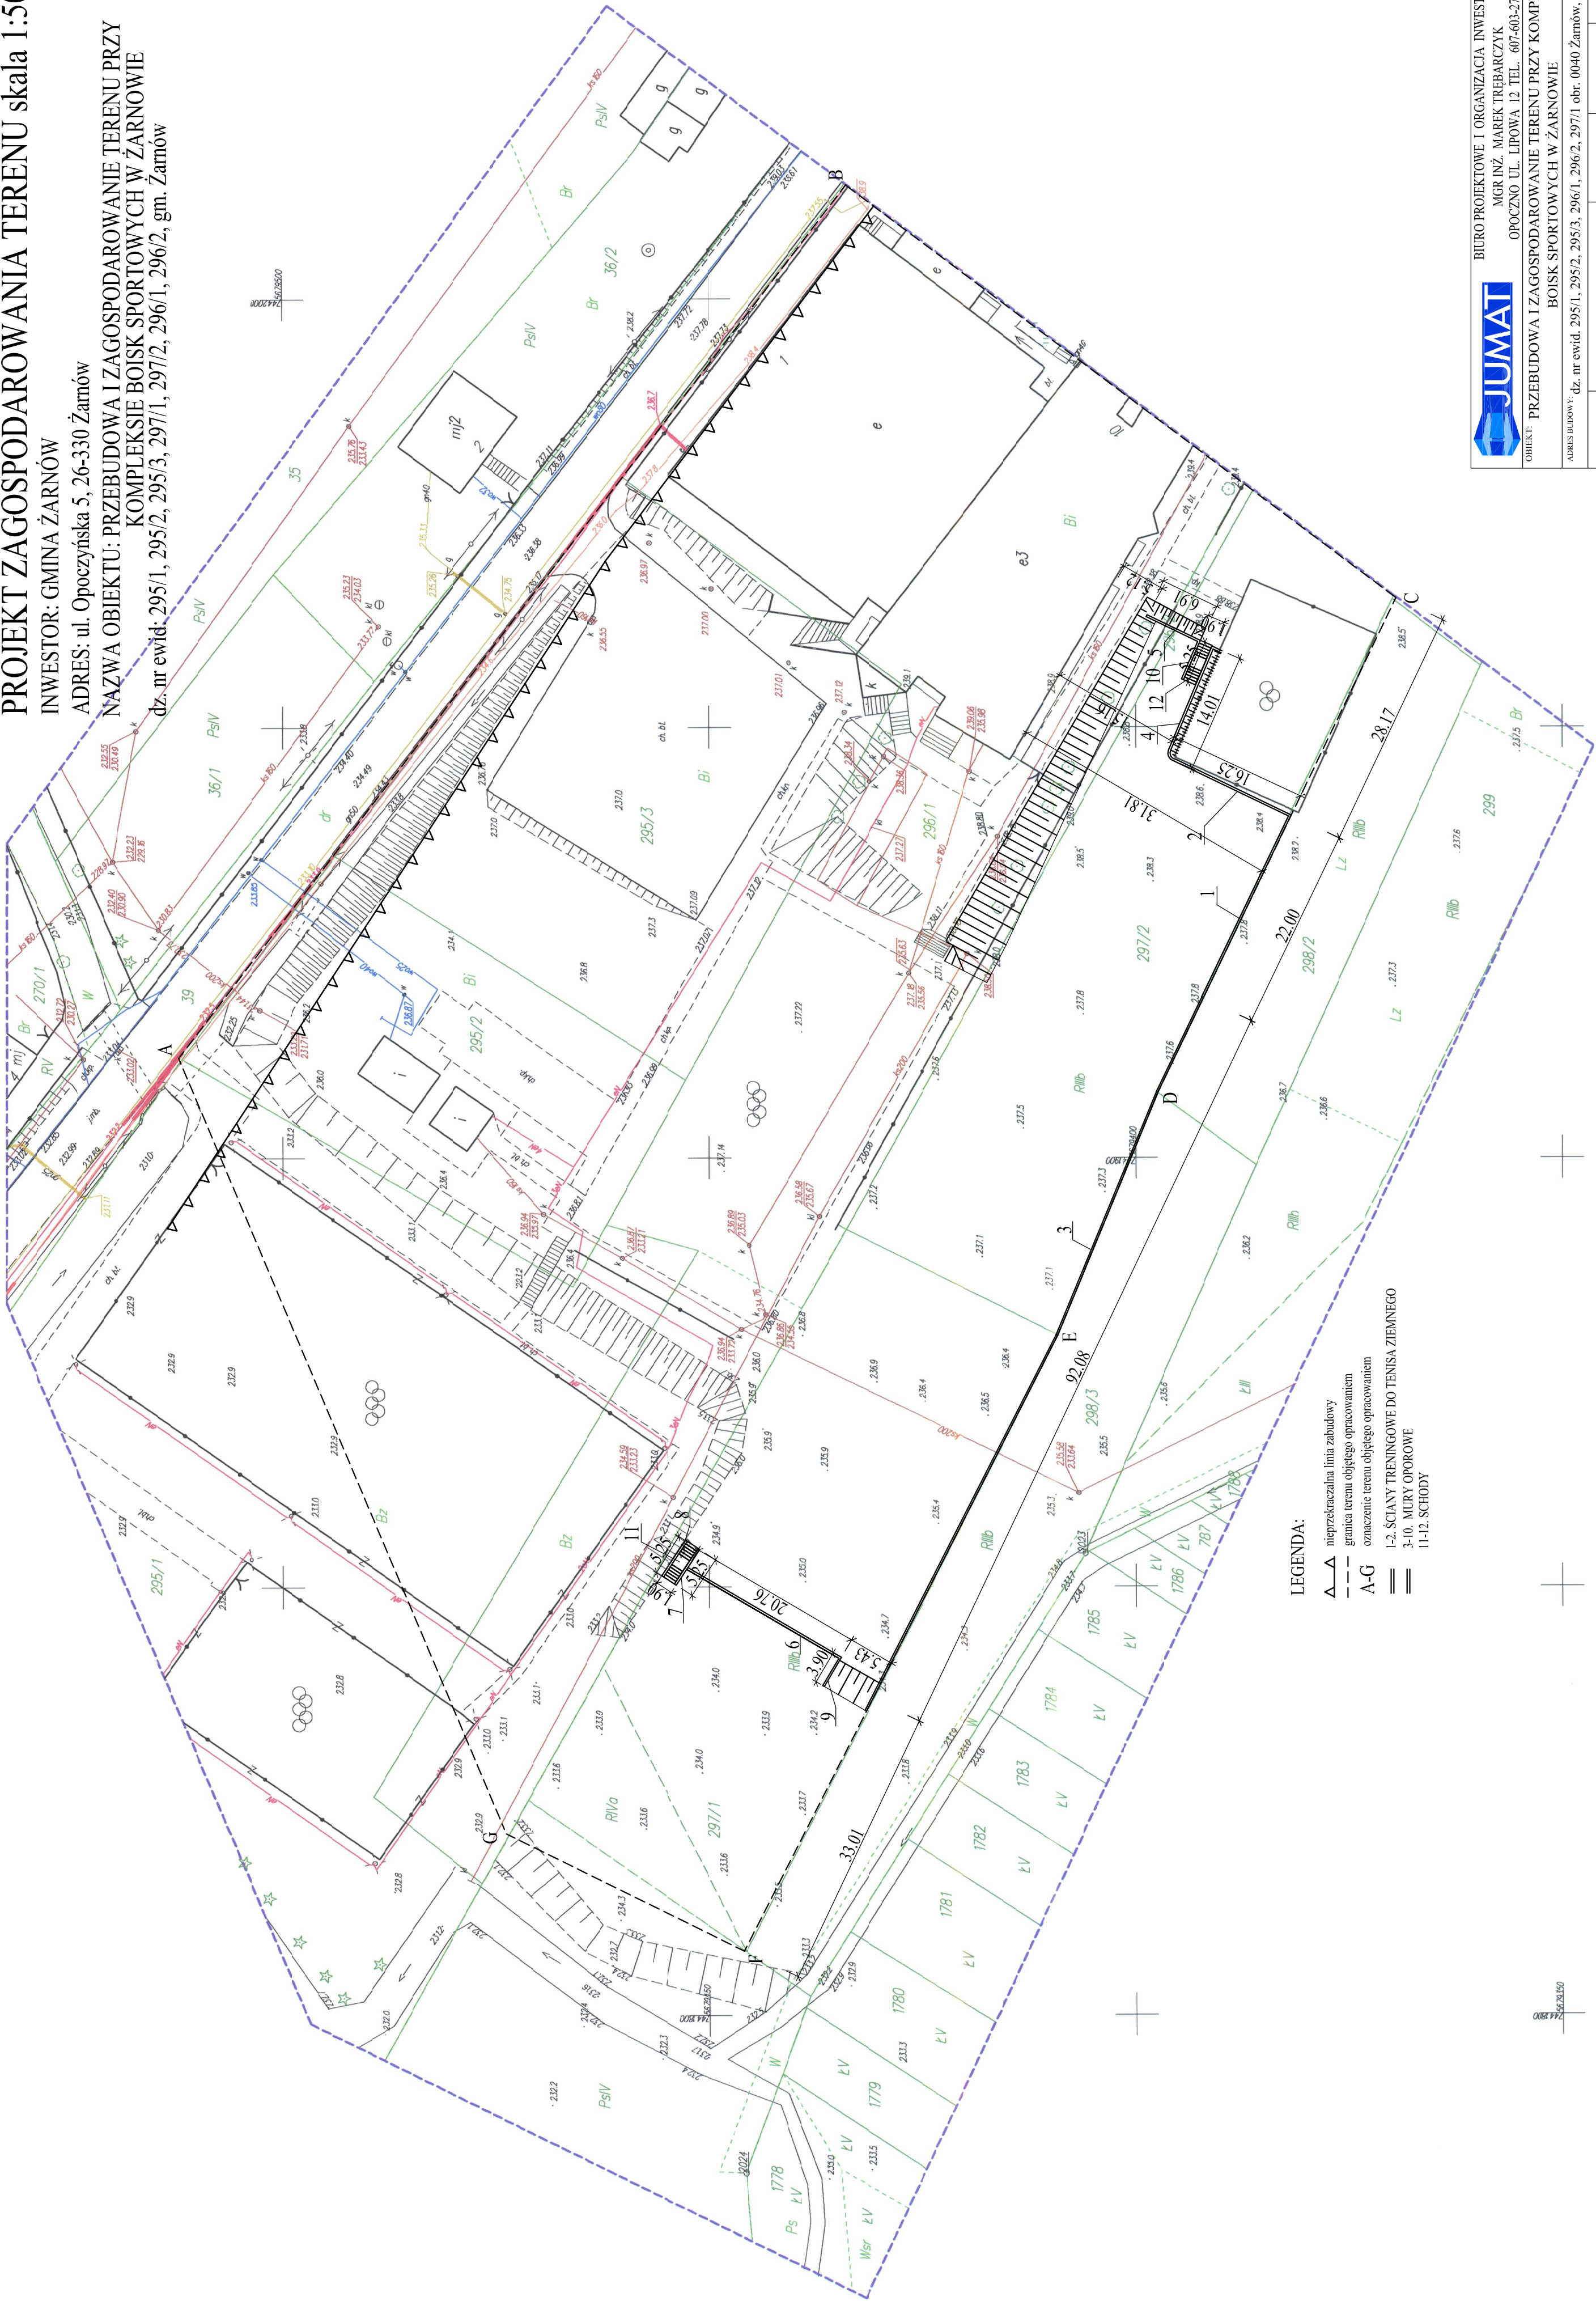

MAPA DO CELÓW PROJEKTOWYCH

skala 1:500

ID zgł: GN.I.6640.2.2054.2016

województwo: łódzkie

powiat: opoczyński

gmina: 100708_2, Żarnów

obręb: 0040 Żarnów

działka nr: 297/1

Układ współrzędnych "2000"

Poziom odniesienia "Kronsztadt 86"

Sekcje: 7.151.13.04.4.1, 7.151.13.04.2.3

Mapa służy do celów projektowych w zakresie opracowania i stanowi załącznik do projektu.

Stan aktualności na 02.11.2016r

Mapę opracowano na podstawie baz danych otrzymanych z PODGIK w Opocznie oraz pomiaru uzupełniającego.

mgr inż. Łukasz Gwadera
nr uprawnień: 219354126
sporządził:

KOMPAS
Łukasz Gwadera
ul. Kopemika 23/70, 25-300 Opoczno
Nip: 786-165-21-20
Tel. 794 500 560

SZKIC ORIENTACYJNY
SKALA 1:10 000

Opoczno, dnia 13.12.2016

Nie wyklucza się istnienia w terenie innych nie wskazanych na niniejszej mapie urządzeń podziemnych, które nie były zgłoszone do inwentaryzacji lub o których brak jest informacji w instytutach branżowych.

Granice działek określono na podstawie danych ewidencji gruntów.

Nie przeprowadzono badania KW, celem określenia słabej jakości gruntowej.

- - - - - kontur klasyfikacyjny wg. danych ewidencji gruntów
- - - - - użytki gruntowe wg. danych ewidencji gruntów
- - - - - użytki gruntowe nie ujawnione w danych ewidencji gruntów

Punkty osnowy geodezyjnej podlegają ochronie.

(Prawo Geod. i Kart. - Ust. z dn. 17.05.1989r. Rozp. MSWiA w sprawie ochrony znaków geodezyjnych, grawimetrycznych i magnetycznych z dn. 15.04.1999r.)

ZAKRES OPRAWOWANIA

Przyłącza są, za niniejszy dokument został opracowany w oparciu o geodezyjne i kartograficzne, których rezultaty zawiera opart techniczny wpisany do ewidencji materiałów państwowego zasobu geodezyjnego i kartograficznego	STAROSTA OPOCZYŃSKI
Opisanie i wytyczenie granic i konturów geodezyjny i kartograficzny	P.1007.....
Identyfikacja ewidencyjny materiał z zasobu - oparta techniczny	19 STY 2017
Data wpisania opisu technicznego do ewidencji materiałów zasobu	mgr inż. Katarzyna Karkowska
Imię, nazwisko, podpis osoby reprezentującej organ	Starosta

mgr inż. Katarzyna Karkowska
Powiatowego Ośrodka Dokumentacji
Geodezyjnej i Kartograficznej



BIURO PROJEKTOWE I ORGANIZACJA INWESTYCJI
MGR INŻ. MAREK TREBARCZYK
OPOCZNO UL. LIPOWA 12 TEL. 607-603-279
OBIEKT: PRZEBUDOWA I ZAGOSPODAROWANIE TERENU PRZY KOMPLEKSIE
BOISK SPORTOWYCH W ŻARNOWIE

ADRES BUDOWY: dz. nr ewid. 295/1, 295/2, 295/3, 296/1, 296/2, 297/1 obr. 0040 Żarnów, gm. Żarnów

Projektant:	mgr inż. Marek Trębarscyk	Data	Nr upr.	Podpis
		Sigzeta 2017 r.	spec. konstr.-bud. bez	
			1.002.020.000.006	

PROJEKT ZAGOSPODAROWANIA DZIAŁKI	Nr rys. Z-01
SKALA 1:500	