


ZBROJENIE ŚCIAN TRENINGOWYCH DO TENISA



ZBROJENIE MURÓW OPOROWYCH

1:20

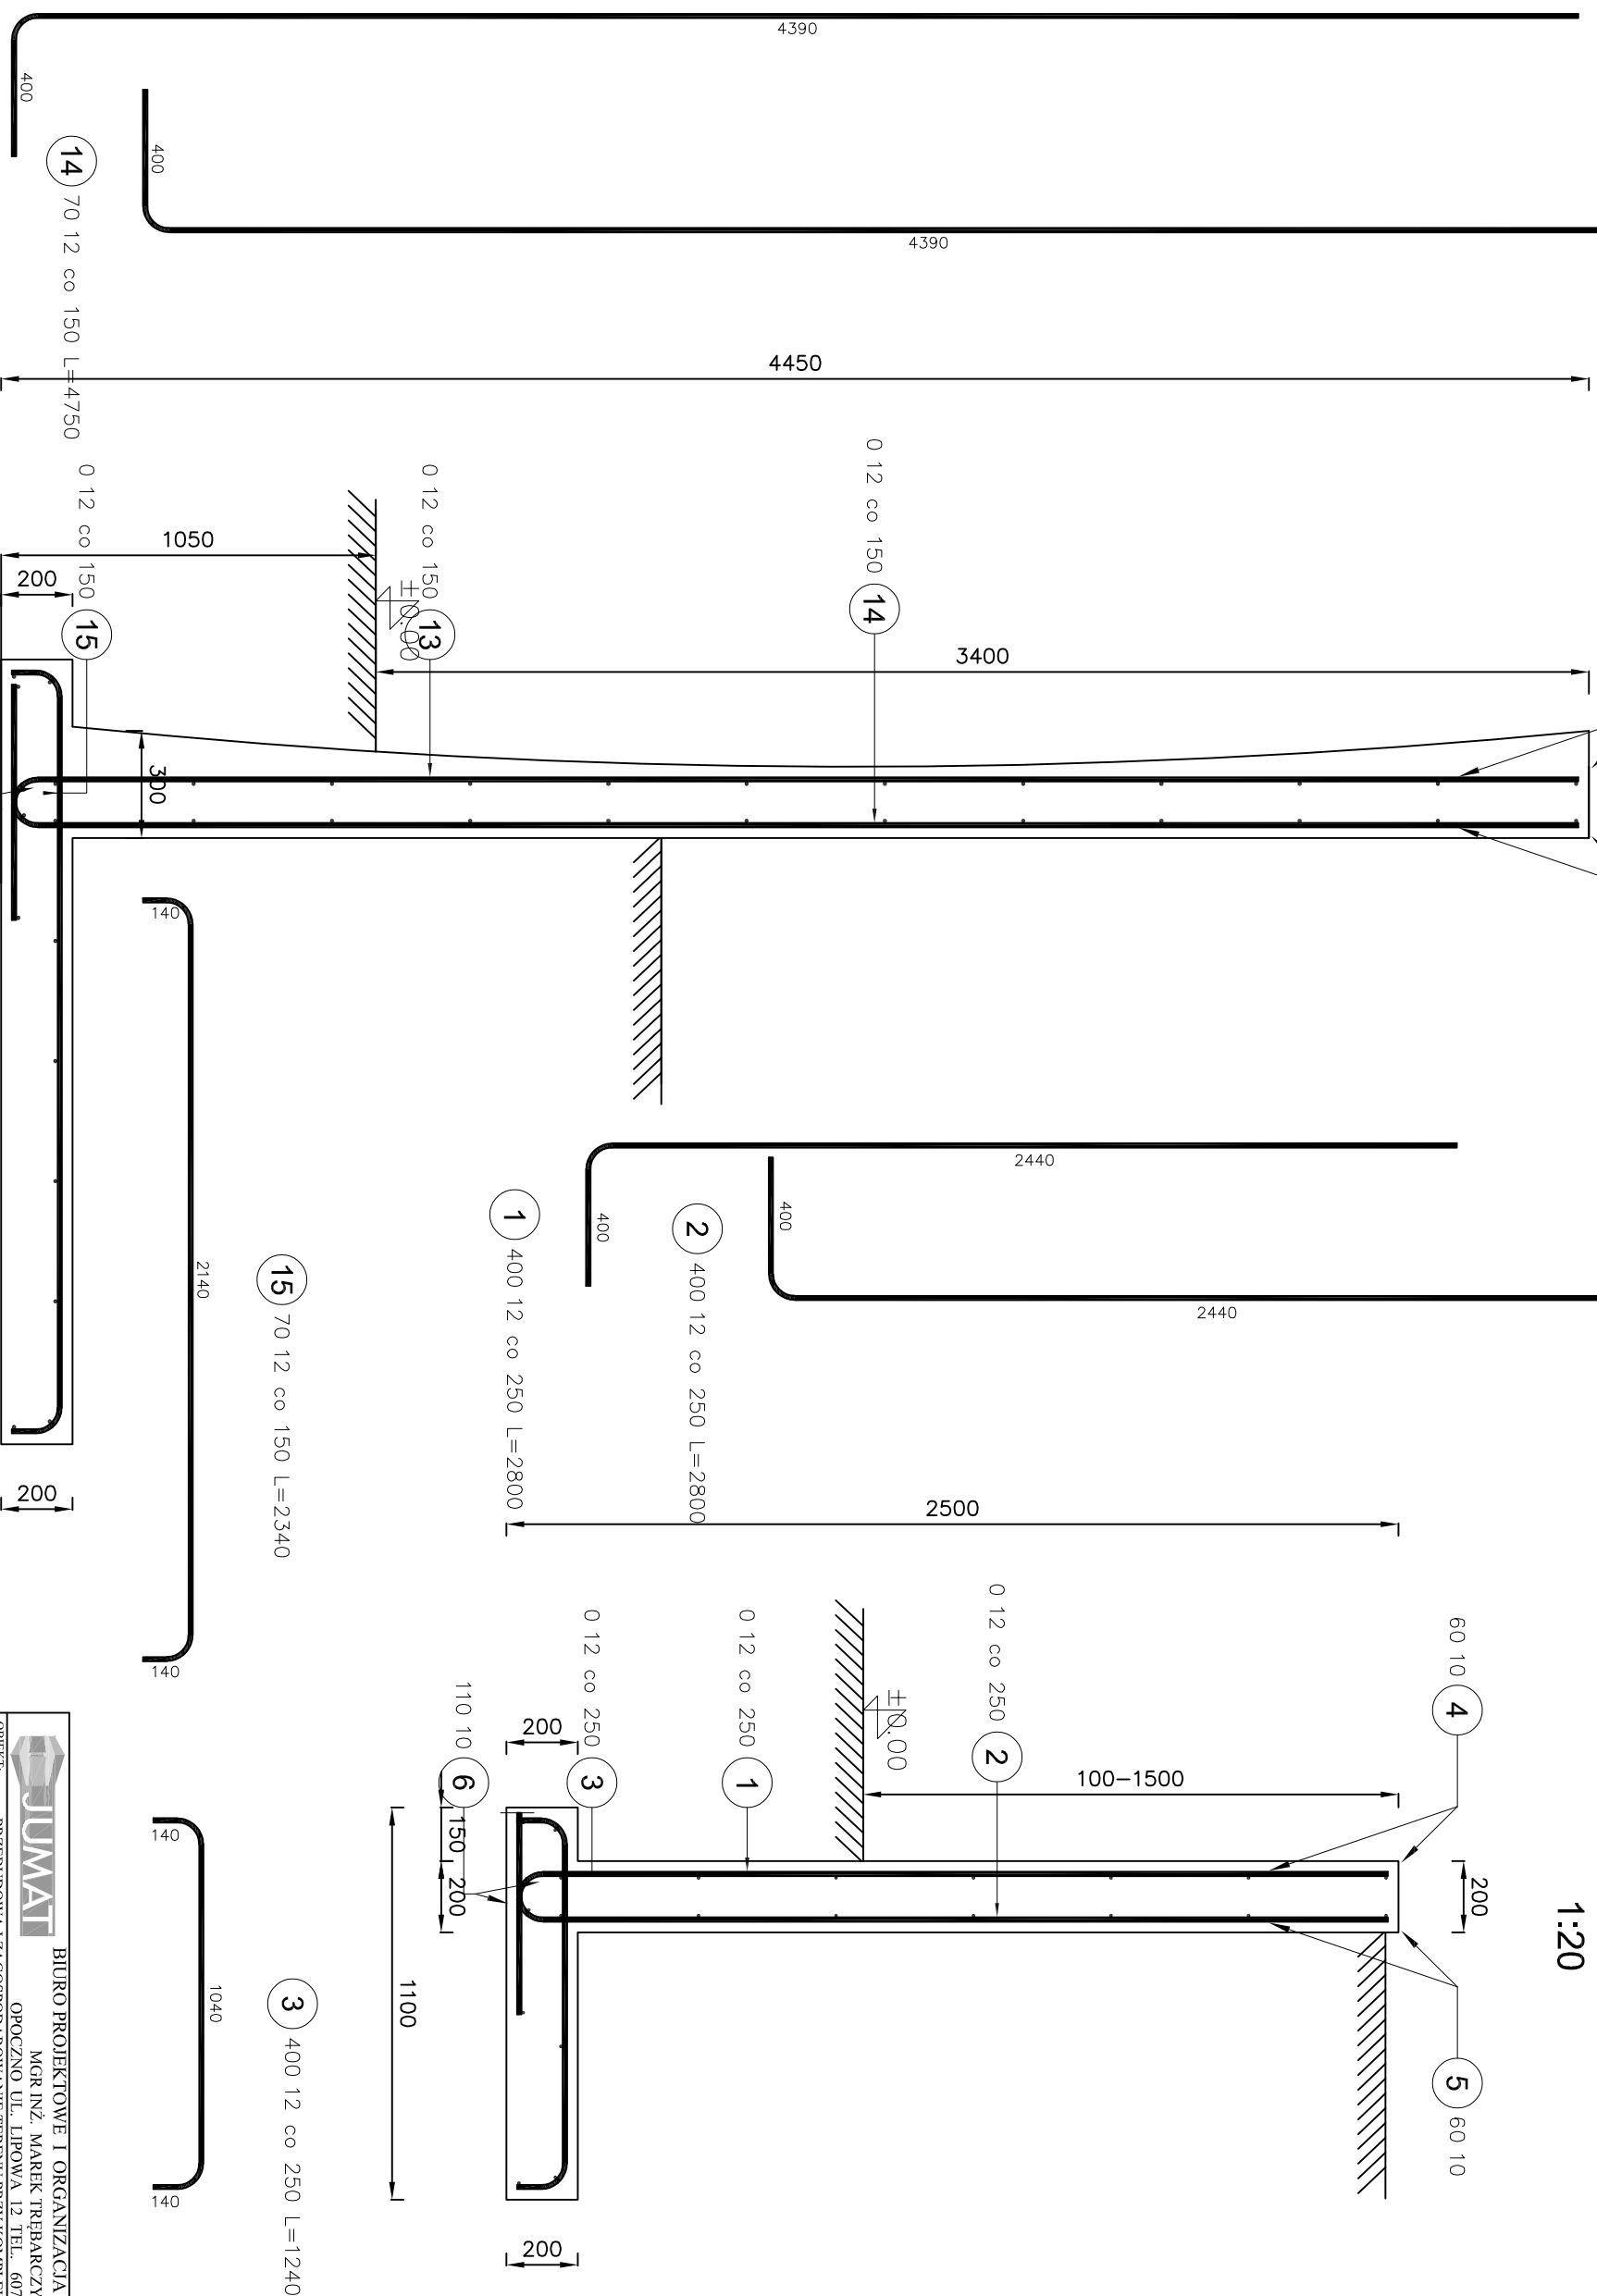

			
BIURO PROJEKTOWE I ORGANIZACJA INWESTYCJI			
MGR INŻ. MAREK TRĘBACZYK OPŁOCHÓ UL. LIPOWA 12 TEL. 607-603-279			
OBIEKT: PRZEBUDOWA I ZAOGOSPODAROWANIE TERENU PRZY KOMPLEKSIE BOISK SPORTOWYCH W ŻARNOWIE			
ADRES BUDOWY: dz. nr ewid. 270/1, 270/2, 271/4, 271/5, 271/6 obr. 0001 ŻARNÓW, gm. ŻARNÓW			
	Imię i nazwisko	Data	Nr upr.
	Projektował: mgr inż. Marek Trębaczyk	STYCZEŃ 2017 r.	spec. konstr. budowl. ogp. L.O.D.0620/POOK.06
ZBROJENIE ŚCIAN TRENINGOWYCH DO TENISA		SKALA 1:100	Nr p/s. A-02
ORAZ MUROW OPOROWYCH			