


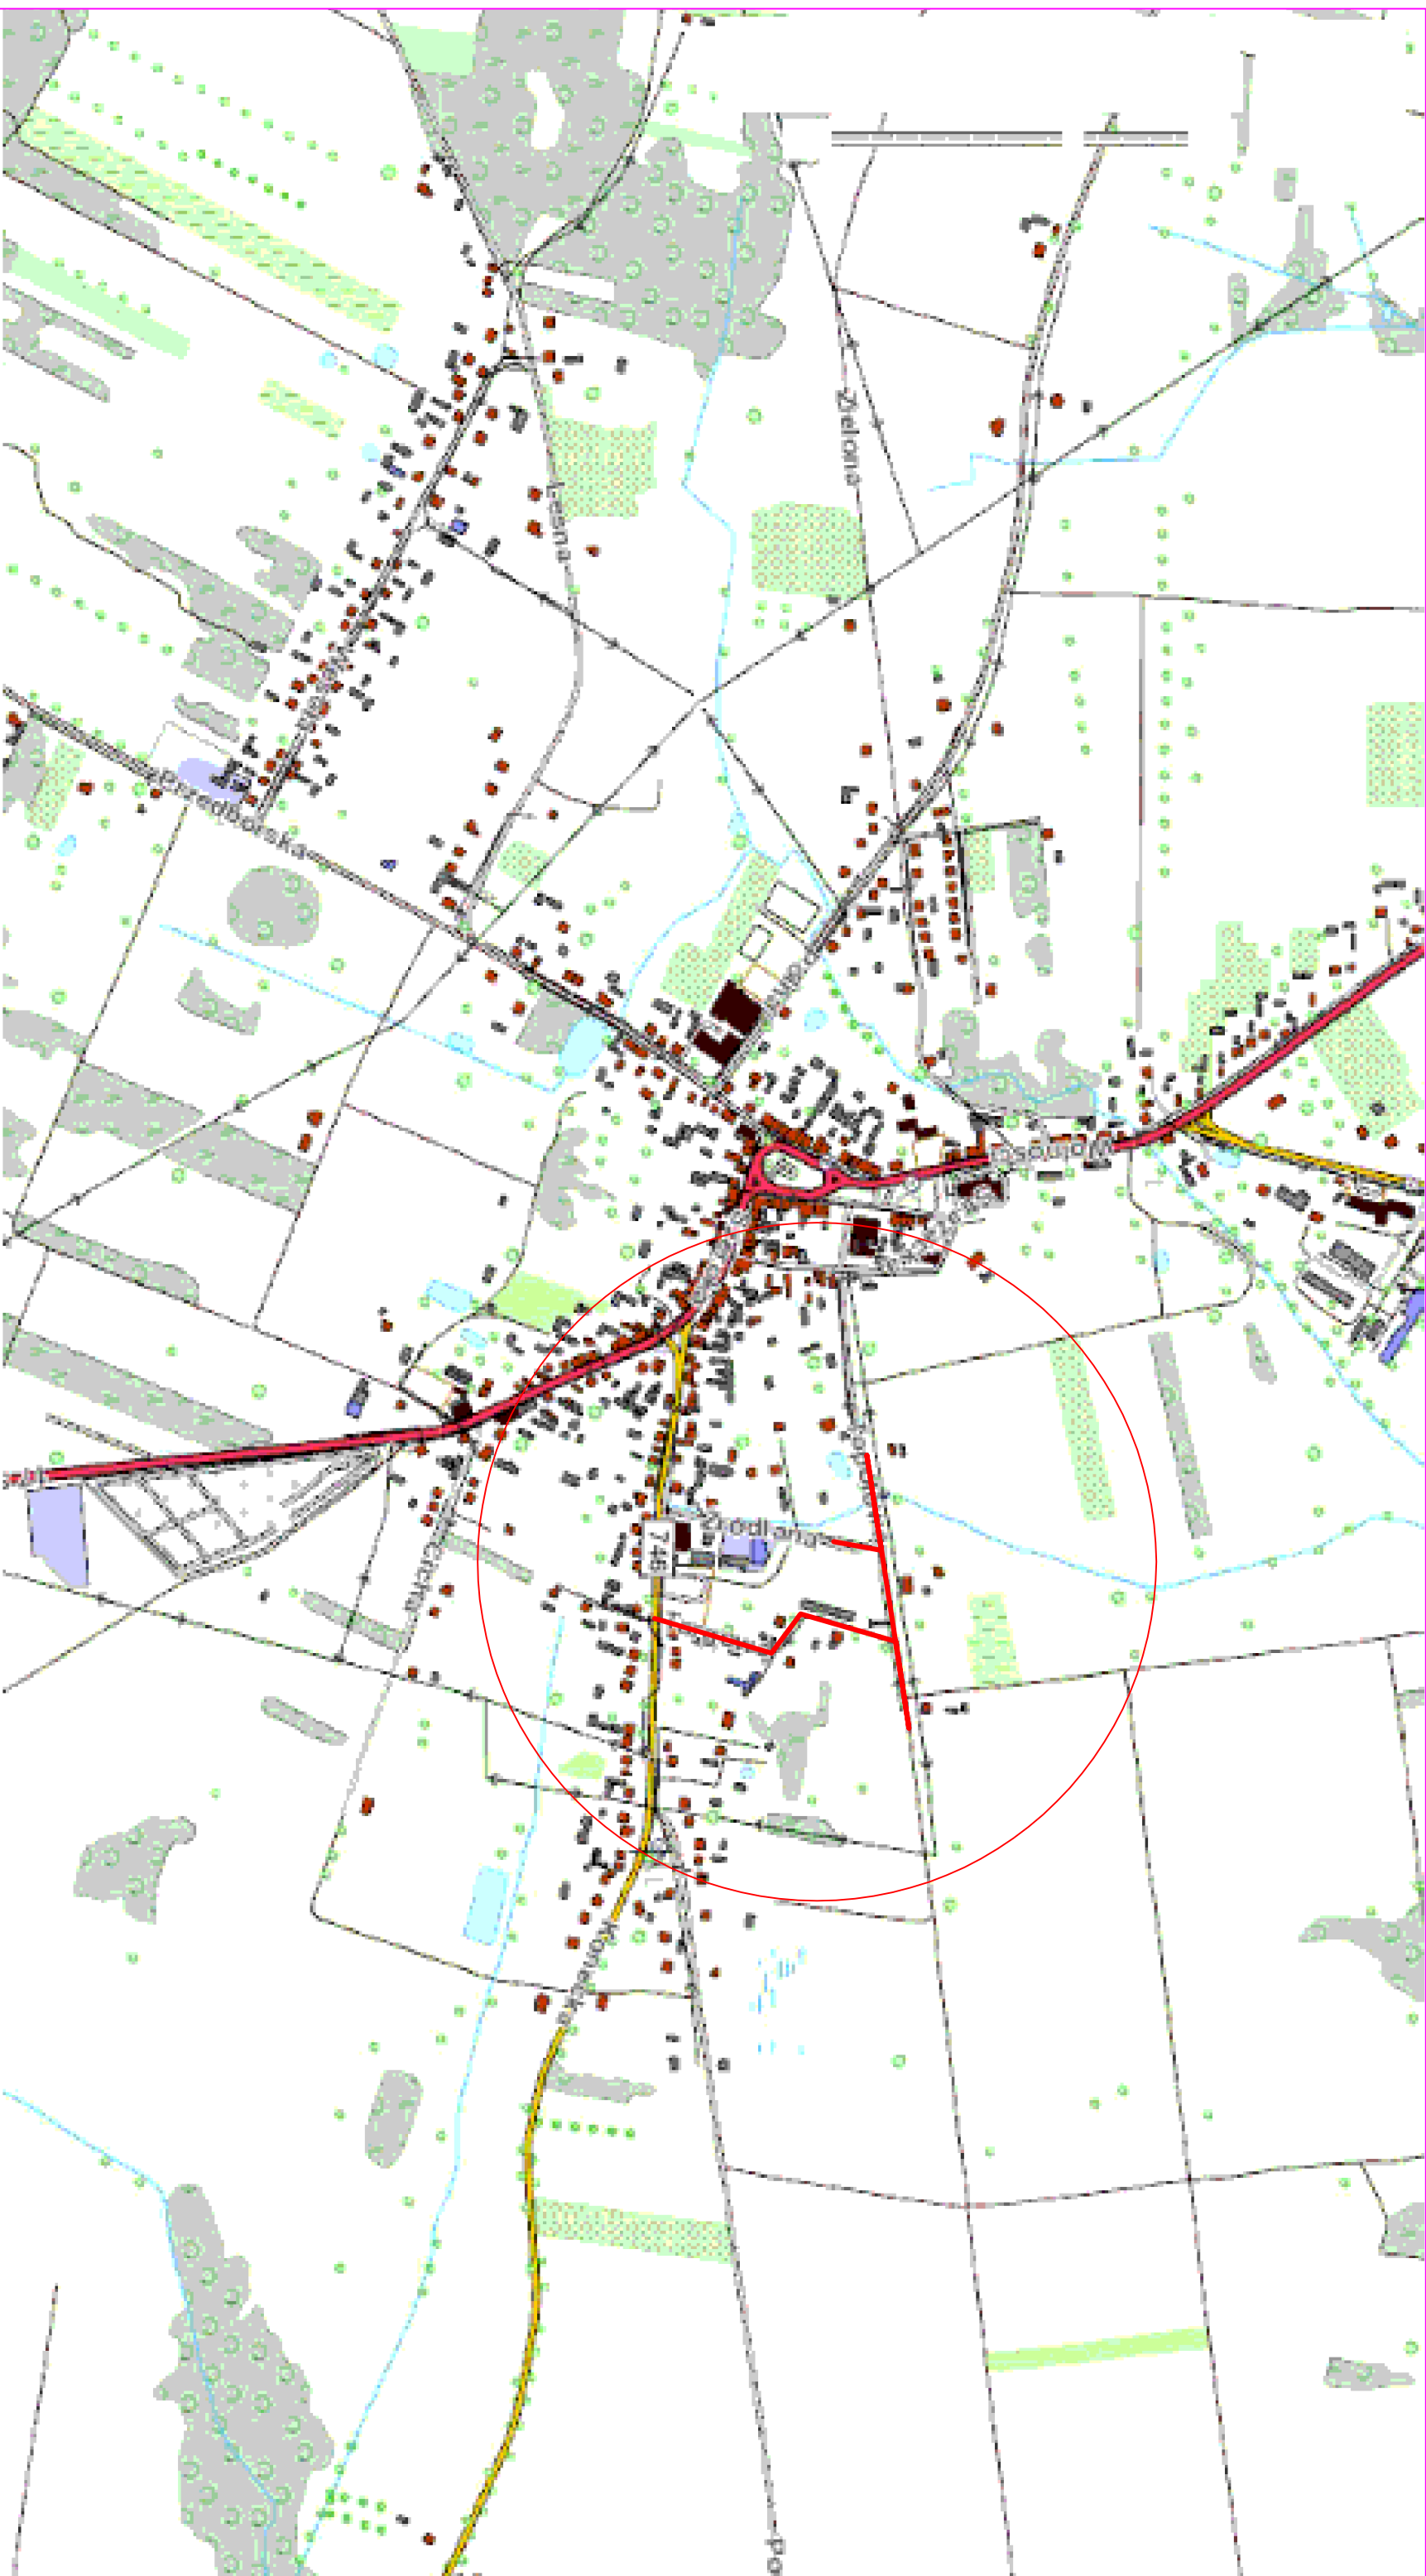

Biuro Usług Technicznych Stanisław Kamiński			
25-390 Kielce ul. Dymińska 53			
Projektant: mgr inż. Zenon Kubiński	KL 144/91	Pracownik: mgr inż. Stanisław Kamiński	KL 79/91
Stadium:	Projekt budowlany-wykonawczy	Investor: UL. POŁOŻ. MIASTA 5, 26-330 ŻARNÓW GIMNAZJUM ŻARNÓW	
Przedsięwzięcie:	PRZEBUDOWA DROGI NA ULICY TARGOWEJ I TOPOŁOWEJ W ŻARNÓWIE DZ. NR EW. 115 , 81 , 858 , 118		
Treść rysunku	ORIENTACJA		M. rys.: 1.1 Data: STYCZEŃ 2016 r