NIWELETA OŚ 1 KM 0+000 DO 0+440

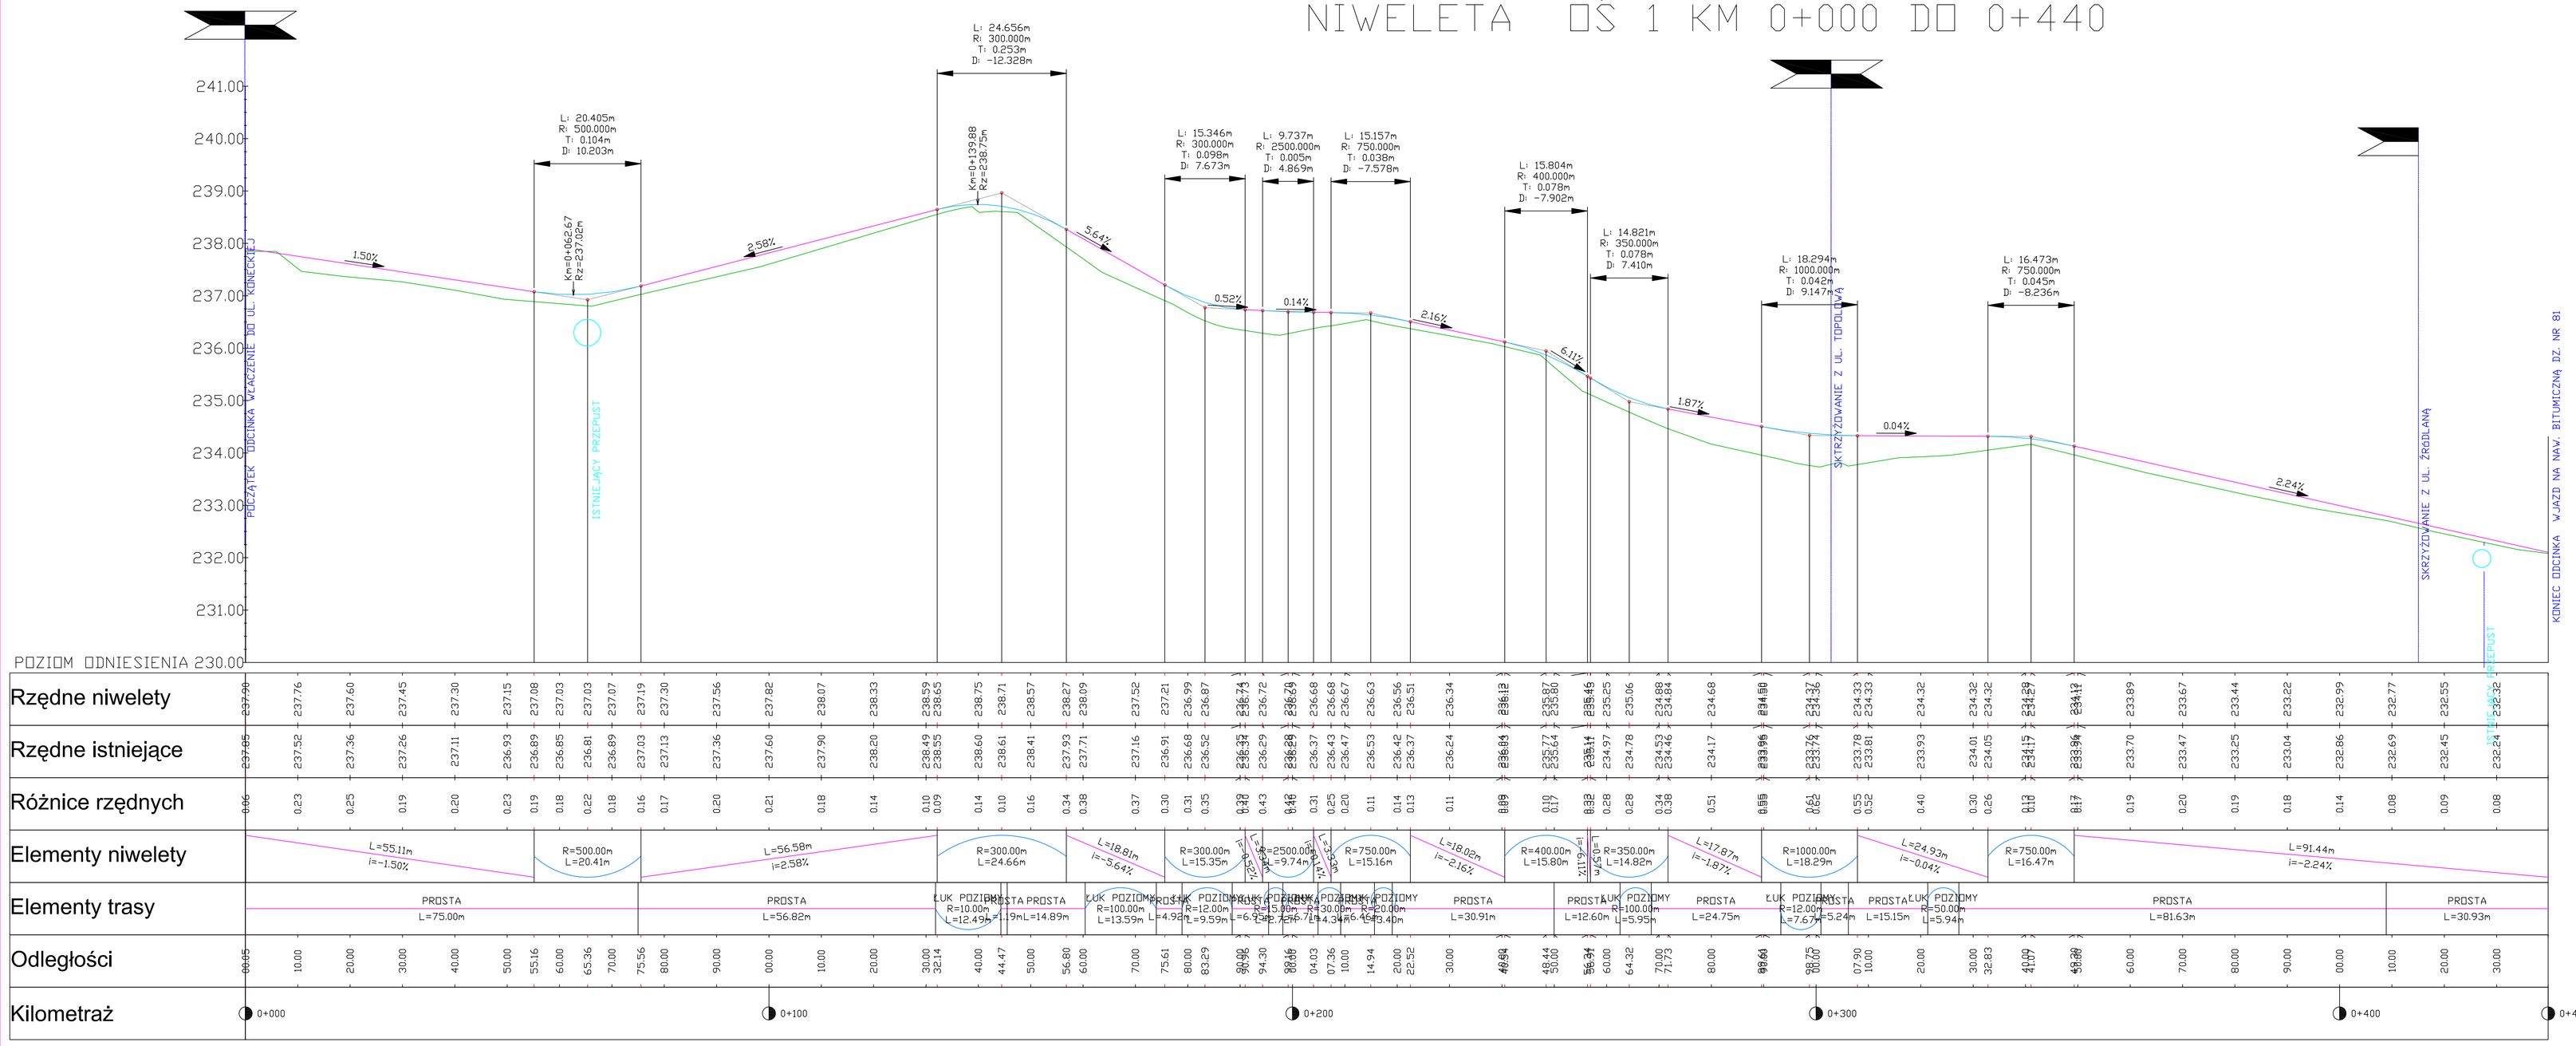

Biuro Usług Technicznych Stanisław Kamiński			
35-390 Kielce ul. Dymińska 53			
Projektant: mgr inż. Zenon Kubicki	KL 144/91	Sprawdził: mgr inż. Stanisław Kamiński	KL 79/91
Stadium: Projekt budowlany-wykonawczy		Inwestor: GMINA ŻARNOW ul.GROSZOWICKA 1, 26-330 ŻARNÓW	
Przedsięwzięcie:	PRZEBUDOWA DROGI NA ULICY TARGOWEJ I TOPOLOWEJ W ŻARNOWIE DZ. NR EW. 115 , 81 , 858 , 118		Skala: 1:500/50
Treść rysunku:	PROJEKT NIWELETY DROGI KM 0+000 - 0+440		Nr rys.: 1.3.1
			Data: STYCZEŃ 2016 r