


NIWELETA UL. TOPLOWA DDC DD SKTRZYZ Z TARGOWA

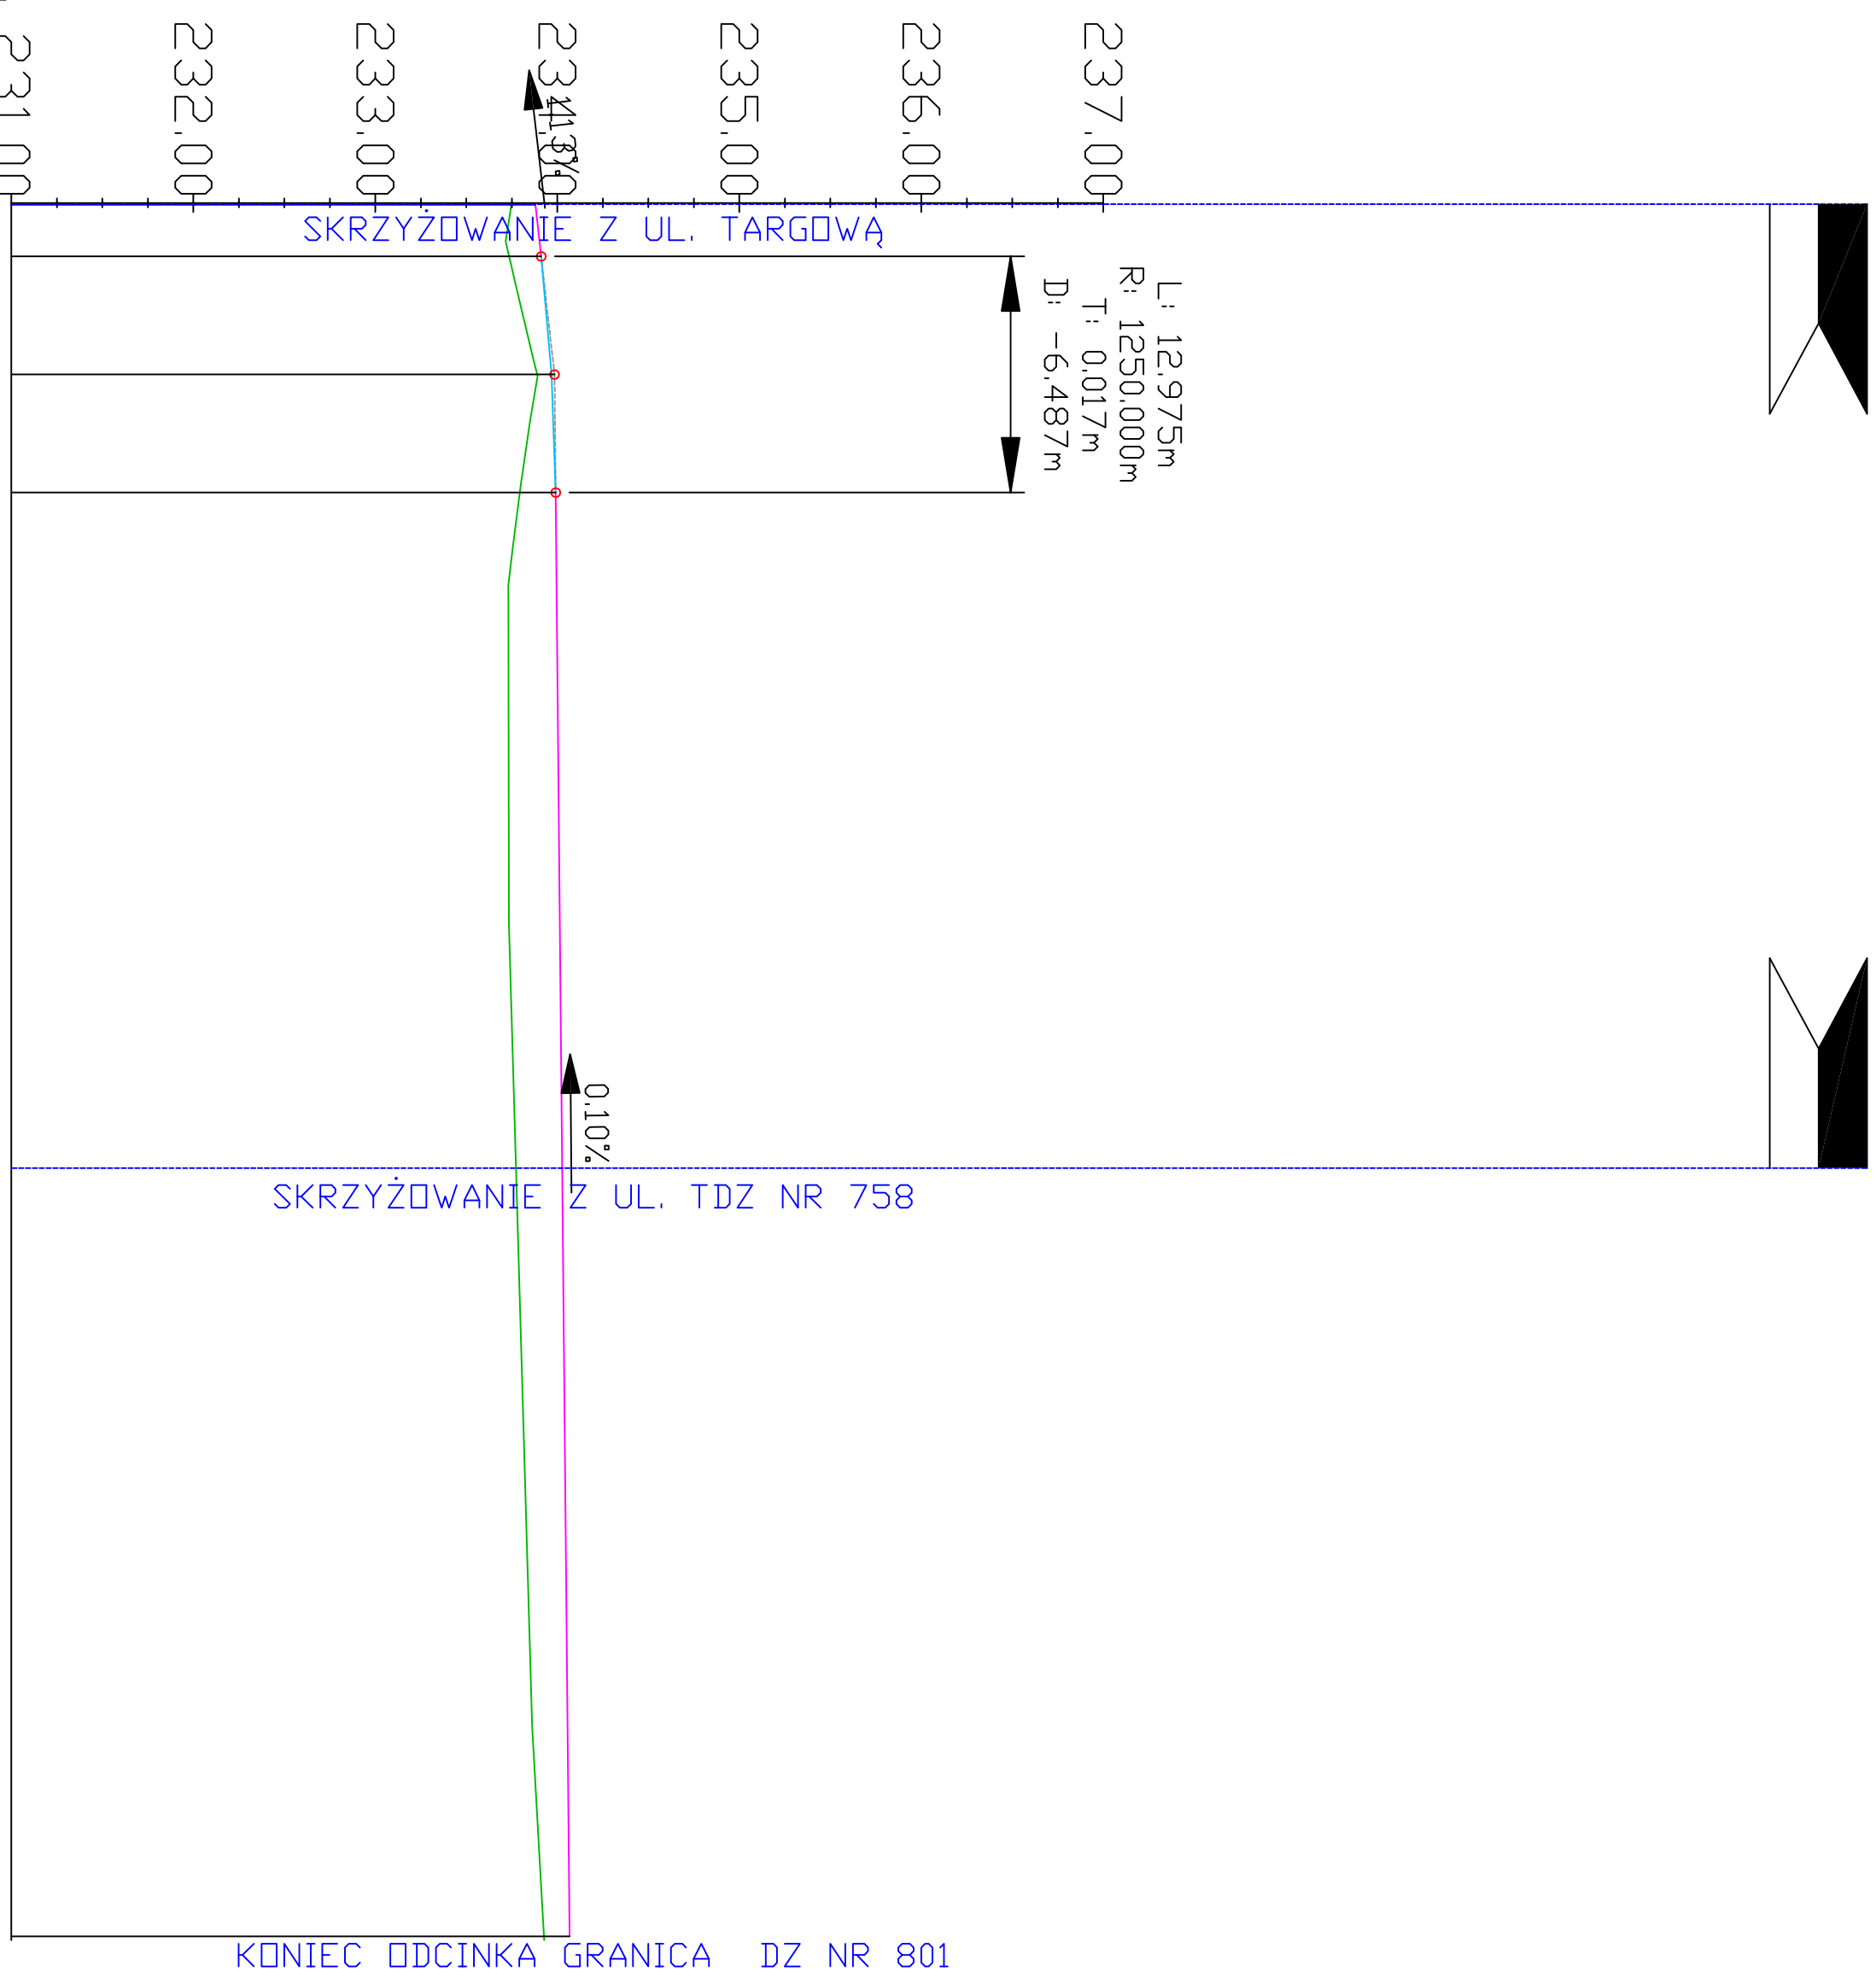

POZIOM DNIENIENIA 231.00			
Rzędne niwelety		233.88	233.88
		233.91	233.91
Rzędne istniejące		233.88	233.97
		233.99	233.99
Różnice rzędnych	0.13	233.75	233.88
	0.18	233.73	233.91
Elementy niwelety		0.09	233.88
		0.20	233.79
Elementy trasy		0.25	233.74
		0.27	233.73
Odległości		0.28	233.73
		0.26	233.76
Kilometraż		0.24	233.79
		0.22	233.82
		0.20	233.85
		0.17	233.90
		0.14	233.93

Biurow Usług Technicznych Stanisław Kamiński 25-590 Kielce ul. Dymnicka 53			
Projektant: mgr inż. Zenon Kudelski	KL 144/91	Długości: mgr inż. Stanisław Kamiński	KL 79/91
3. Stadium: Projekt budowlany-wykonawczy	Inwestor: GMINA TARGOWIEC UL. POPOŁOWA 5, 26-500 TARGOWIEC		
Przedmiot zadania: PRZEBUDOWA DROGI	NA ULICY TARGOWEJ I TOPOŁOWEJ W ZARNOWIE DZ. NR EW. 115, 81, 858, 118		Stanowisko: 1:500/50
Tytuł rysunku: PROJEKT NIWELETRY UL. TOPOŁOWA KM 0+000 - 0+096	Nr projektu: 1.3.2		Data: 15.02.2016 r.