

Mapa do celów projektowych

Szkie orientacji skala 1 : 10000

skala: 1:500
obiekt: Żarnów
jedn. ewid.: 100708, 2 Żarnów
obręb ewid.: 0040, Żarnów
działka: 1622
powiat: opoczyński
woj. łódzkie
praca została zarejestrowana pod nr zgłoszenia: GN.I.66.40.2.709.2018
sekcja: 7.152.13.24.4.2, 7.152.13.24.4.4

rodzaj robót: aktualizacja w zakresie oznaczonym kolorem fioletowym
stan na dzień: 14.04.2018r.

Mapę wykonano:

- 1. w układzie współrzędnych "2000.7"
- 2. w układzie wysokościowym Kronsztadt 1986

Granice działek naniesiono na podstawie danych ewidencyjnych

Nie przeprowadzono badań KM w celu określenia służebności gruntowej

Nie wyklucza się istnienia w terenie innych niewykazanych na niniejszej mapie urządzeń podziemnych, które nie były zgłoszone do inwentaryzacji lub o których brak jest informacji w istniejących branżowych


Punkty osnowy geodezyjnej podlegają ochronie (ustawa z dnia 17.05.1989 - Prawo Geodezyjne i Kartograficzne. Rozporządzenie Ministra Spraw Wewnętrznych i Administracji z dnia 15.04.1999 - Dziennik Ustaw Nr 45 poz 454).

Wykonat:
inż. Rafał Boksa
Upr. Nr 22536
tel. 601238473

Sprawdził:
inż. Robert Kot
Upr. Nr 22668

Próbniarka stł. ze zdjęcia i planu został opracowany w wyniku prac geodezyjnych i kartograficznych, które zostały wykonane przez geodęzyjny i kartograficzny oddział w Wydziale Geodezji i Kartografii, Krasno.	STAROSTA OPOCZYŃSKI
Organ prowadzący Pracownia Geodezji i Kartografii	P1007. 2018. 766
Wykonanie robót - robót technicznych - robót technicznych - robót technicznych	17 MAJ 2018
Data wykonania robót technicznych do ewidencji miejscowości	Z up. Starosty
Inicjały, nazwisko i podpis osoby reprezentującej organ	inż. Robert Kot

w Wydziale Geodezji i Kartografii, Krasno.
i Gospodarki Nieruchomościami

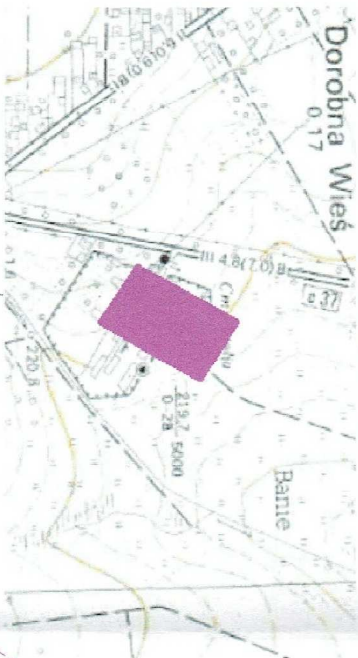

PRZYMAT Usługi Geodezyjne
i Kartograficzne Rafał Boksa
Joanów 13, 26-333 Paradyż
NIP 768177934, REG. 363924295



LEGENDA
- A, B, C, D - GRANICA LOKALIZACJI
- Kolor fioletowy - OBIEKTY PROJEKTOWANE
- Kolor zielony - UTWARDZENIE PROJEKTOWANE
- Kolor czerwony - PRZYSTĄPNE WODOCIEGOWE DO PRZEBUDOWY
1 - BUDYNEK GOSPODARSTWA - PROJEKTOWANY
2 - MIEJSCE GROMADZENIA ODPADÓW STAŁYCH - PROJ.
3 - ZIAZD - PROJEKTOWANY WIG DDR, OPRACOWANIA

POW. ZAB. BUD. GOSPODARZEGO - PROJ. 560,00 m²
UTWARDZENIE PROJEKTOWANE / OBSŁUGA KOMUNIKACYJNA 300,00 m²
UTWARDZENIE ISTNIEJĄCE - NAMIERZCZYNIA DROGI 93,00 m²
POWIERZCHNIA DZIAŁEK OBJĘTA OPRACOWANIEM 2308,00 m²
POWIERZCHNIA BUD. OGRANICZENIE CZYNNA 58,71 %
WSKAZNIK POW. ZABUDOWY 24,28%

PROJEKT BUDOWY BUDYNKU GOSPODARZEGO - PRZYSTĄCZA WODOKAN			
MIEJSCE WYKONANIA		SKALA	
ŻARNÓW NR DZIAŁKI - 1622, OBR. ŻARNÓW GMINA ŻARNÓW		1:500	
PROJEKTANT	WYKONAWCA	OPRACOWANIE	PROJEKT
mgr inż. Jerzy Włodarczyk	GP.Nr. 7342(48)94	PT-1	
DATA: MAJ 2018r.			

Oznaczenie do projektu zagospodarowania:
w1 - punkty wyciągnięcia do istniejącej sieci wodociągowej
w2 - projektowana zasawa odciążająca DN32
w3 - projektowane wejście do budynku

Wskaz współrzędnych:
w1 x: 5680230,92 y: 7442328,29
w2 x: 5680233,79 y: 7442324,19
w3 x: 5680234,94 y: 7442322,54

K1 x: 5680229,85 y: 7442357,22
K2 x: 5680226,09 y: 7442336,83
K3 x: 5680236,34 y: 7442322,30
K4 x: 5680236,09 y: 7442322,13