
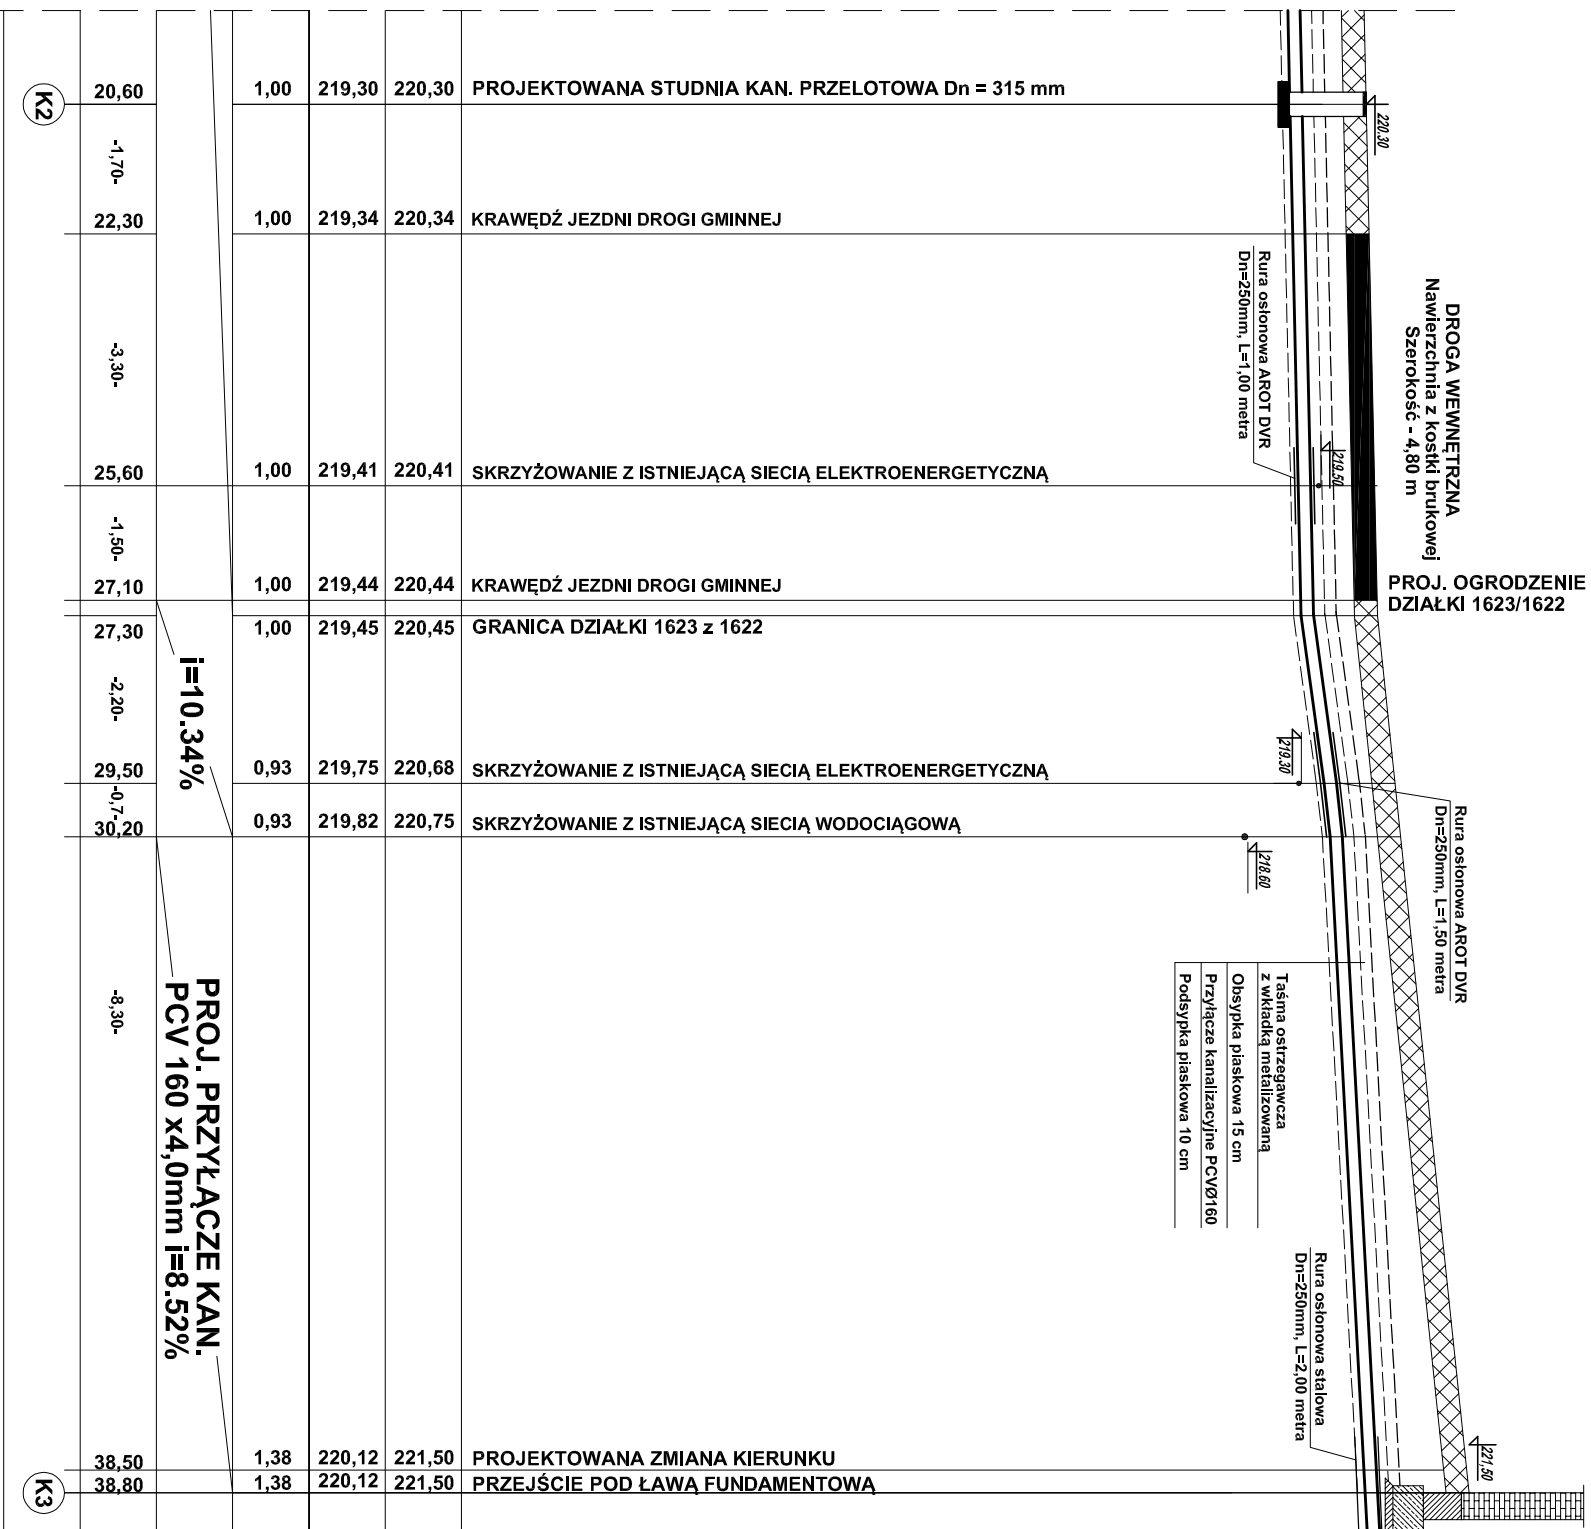


PROFIL PODŁUŻNY PRZYŁĄCZA KANALIZACYJNEGO L=38,80 m

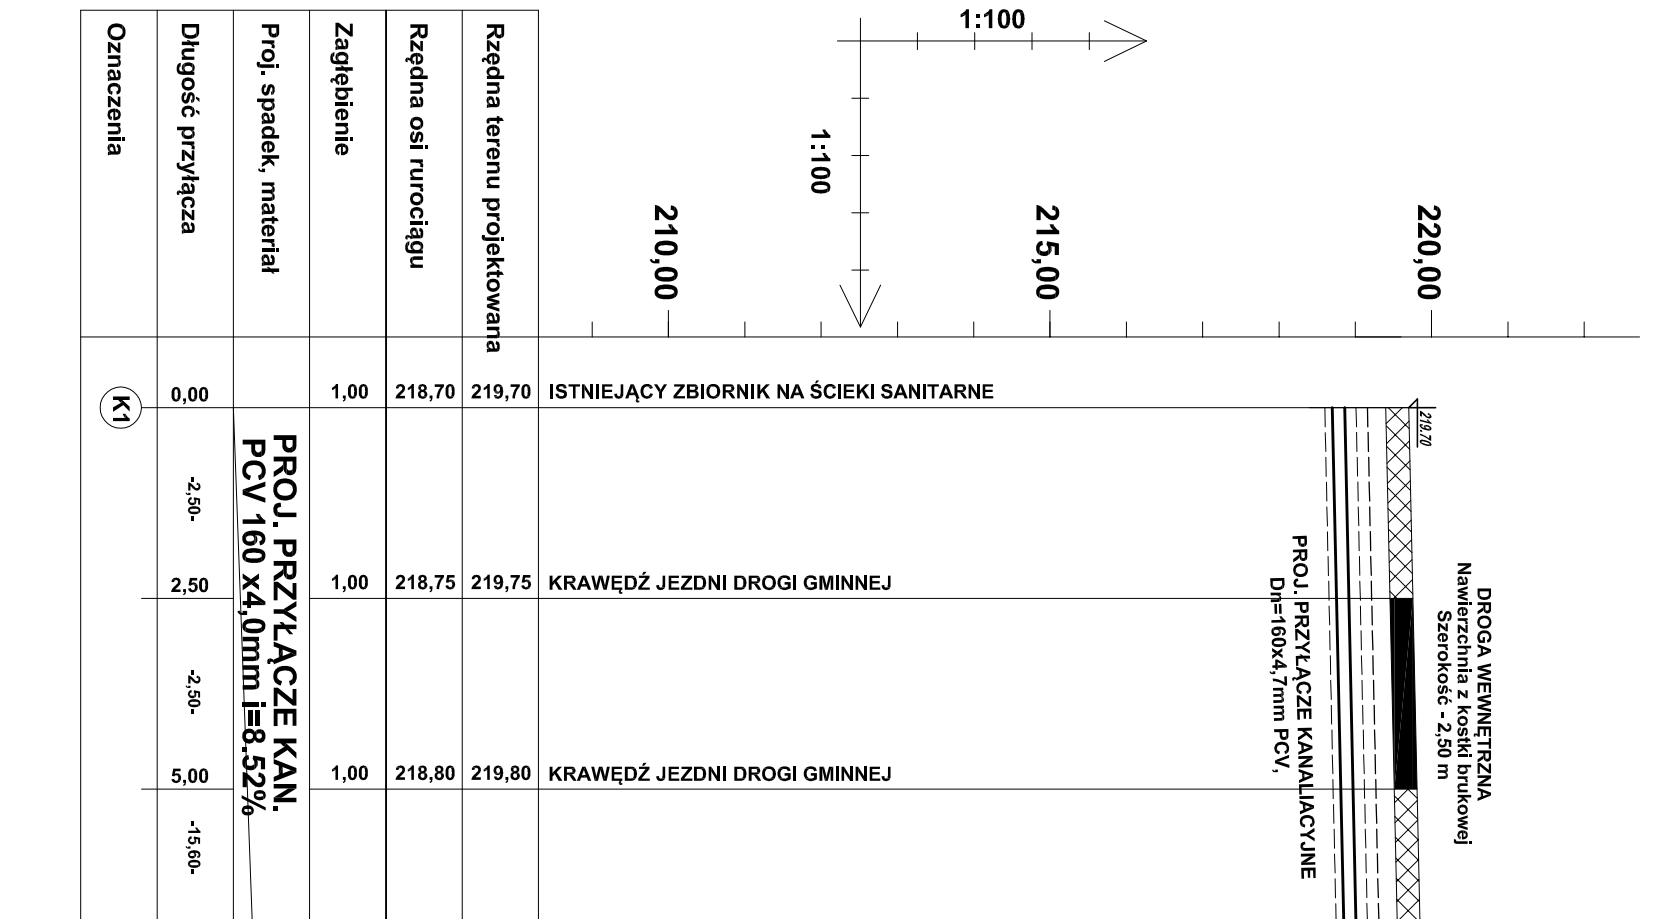

TEMAT :			
BUDOWA PRZYTĄCZA WODOCIĄGOWEGO			
INWESTOR:		Gmina Żarnów, ul. Opoczyńska 5, 26-330 Żarnów	
LOKALIZACJA INWEST.:		Żarnów, obr. Żarnów, dz. nr ewid. 1622, gm. Żarnów	
PROJEKTANT:	Jerzy Włodarczyk	GP.IV.7342(48)94	<i>Podpis</i>
ASISTENT PROJEKTANTA:	mgr inż. Tomasz Różycki		<i>Podpis</i>
TYTUŁ RYS.:	PROFIL PRZYTĄCZA KANALIZACYJNEGO		
Data:	Maj 2018 r.	Skala:	1:100/1:100
		Wz. rys.	2