


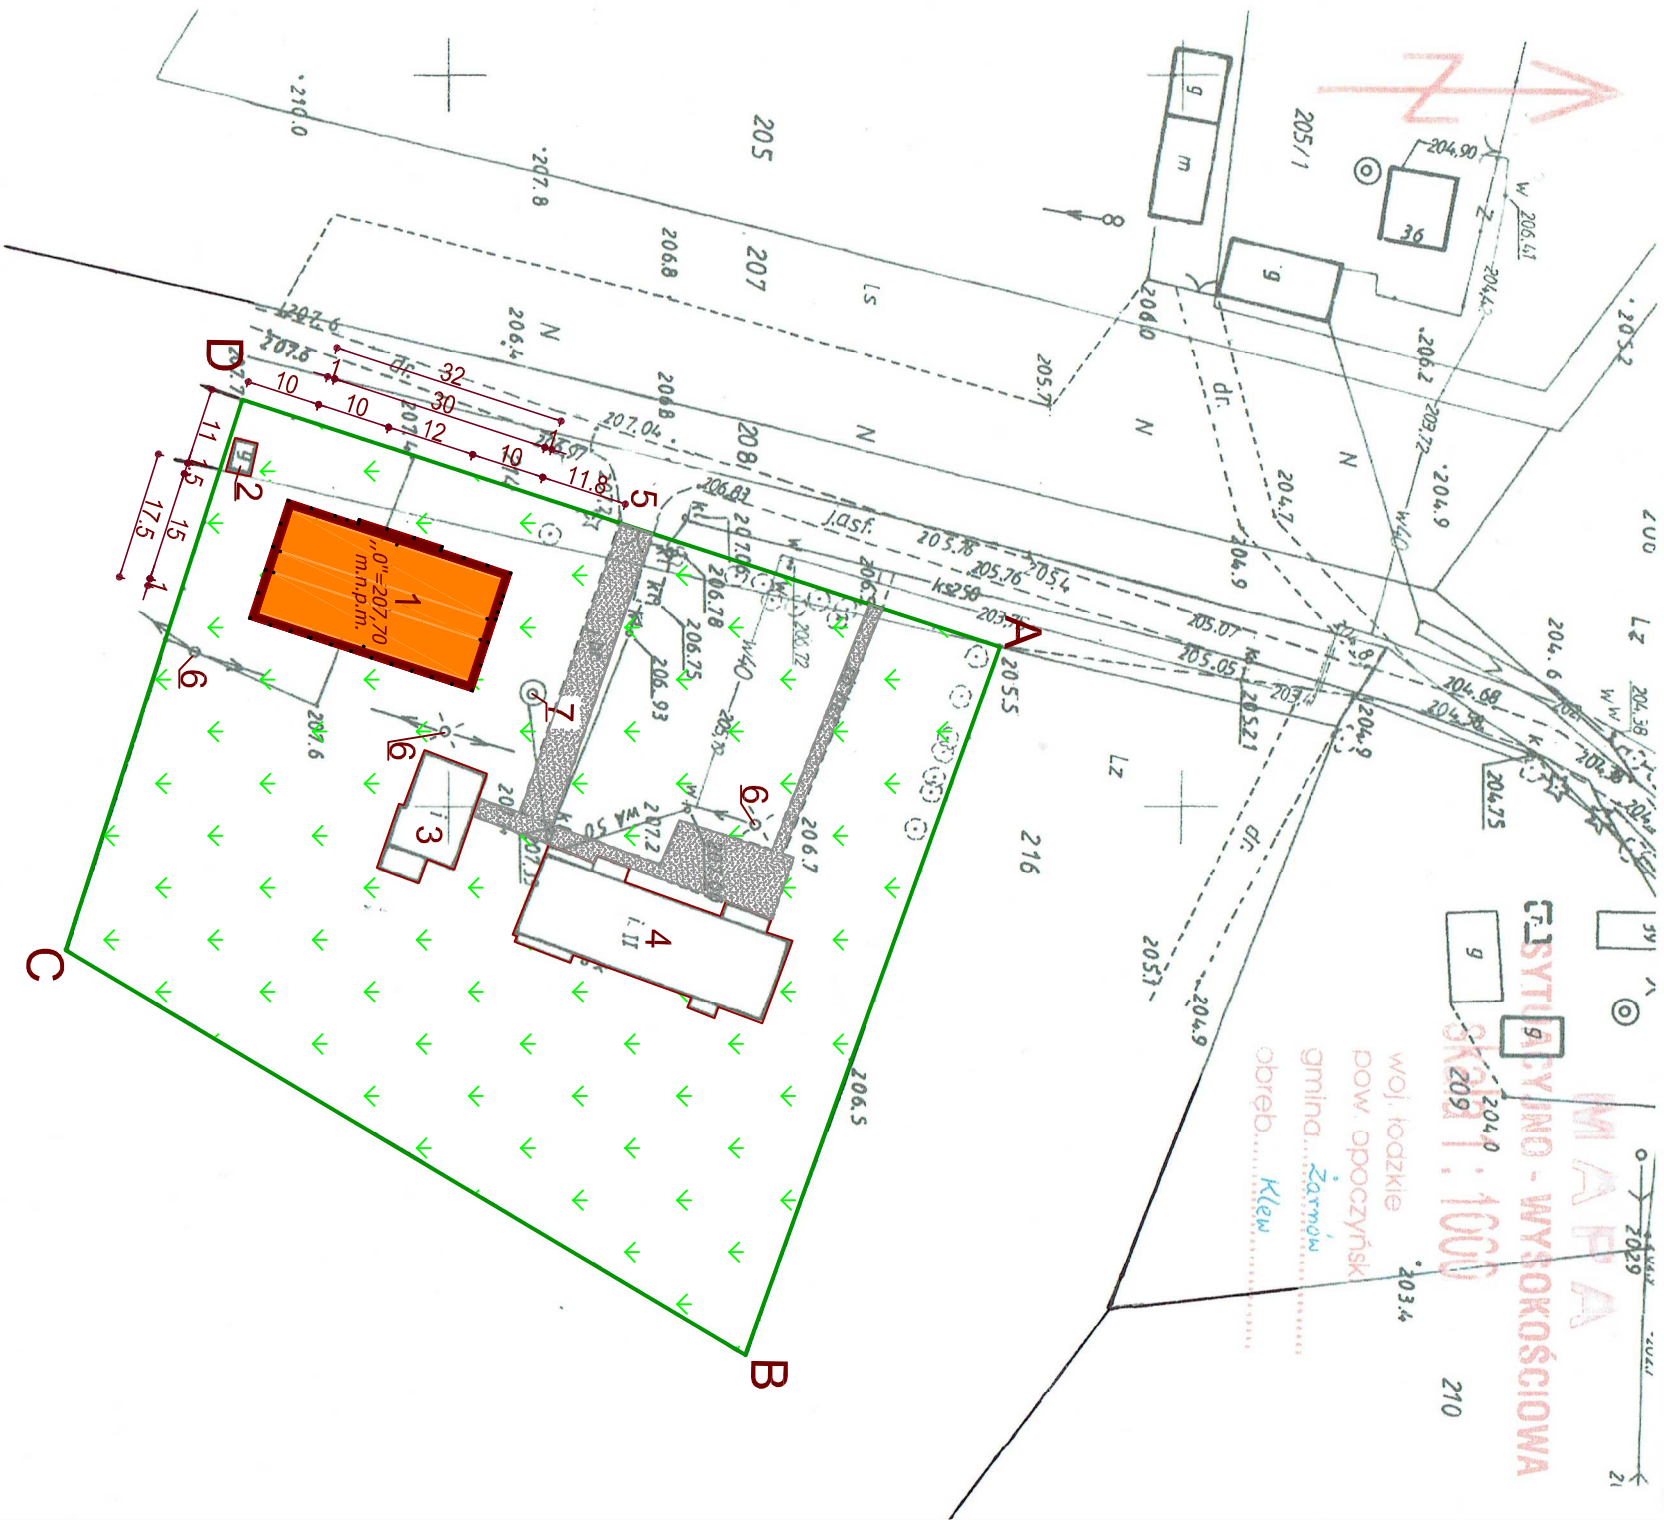

53525/39954
ANIEJSZA WIE MOZE SŁUŻYĆ DO OPRAŁOWANIA
PROJEKTU WYKONANYCH UZGODNIANYCH PRZEZ ZUD
BEZ UPRAWNIENIA SPRAWDZENIA ILE AKTUALNOŚCI
PRZET WYKONANSTWA GEODETYJNEGO

Organ prowadzący państwowy zasoby geodezyjne i kartograficzne	STACJONARIA OPOCZYŃSKI
Nazwa materiału zasobu	Mapa SYL-WYS
Identyfikator ewidencyjny realizacji zasobu	7451.12.23.3
Data wykonania kopii	11 STY 2019 5016643.6.6.2019
Imię, nazwisko i podpis osoby reprezentującej organ	mgr inż. Tomasz Różycki

POW. ZAB. BOISKA SPORTOWEGO - PROJEKTOWANEGO
POW. ZAB. BUDOWNIKÓW - ISTNIEJĄCYCH
UTWARDZENIE ISTNIEJĄCE / OBSŁUGA KOMUNIKACYJNA
POWIERZCHNIA DZIAŁKI
POWIERZCHNIA BIOLOGICZNIE CZYNNA
WIELKOŚĆ ŁĄCZNEJ POWIERZCHNI ZABUDOWY

550,00 m²
635,00 m²
1185,00 m²
455,00 m²
9631,00 m²
82,97 %
12,30 %

LEGENDA

A,B,C,D	GRANICA LOKALIZACJI
1	OBIEKT PROJEKTOWANY
2	BOISKO SPORTOWE - PROJEKTOWANE
3	BUDYNEK GOSPODARCY - ISTNIEJĄCY
4	BUDYNEK BIBLIOTEKI - ISTNIEJĄCY
5	BUDYNEK SZKOŁY - ISTNIEJĄCY
6	ZIAZD - ISTNIEJĄCY
7	SŁUP ELEKTROENERGETYCZNY - ISTNIEJĄCY
7	STUDNIA - ISTNIEJĄCA

NAZWA OBIEKTU	BUDOWA BOISKA WIELOFUNKCYJNEGO	SKALA
ADRES, WZGLĘD	MSC.KLEW NR DZIAŁKI - 215, OBR. KLEW, GM.ŻARNÓW	1:1000
PROJEKTANT	mgr inż. Tomasz Różycki	PROJEKT
DATA	Styczeń 2019r.	PZT-1