


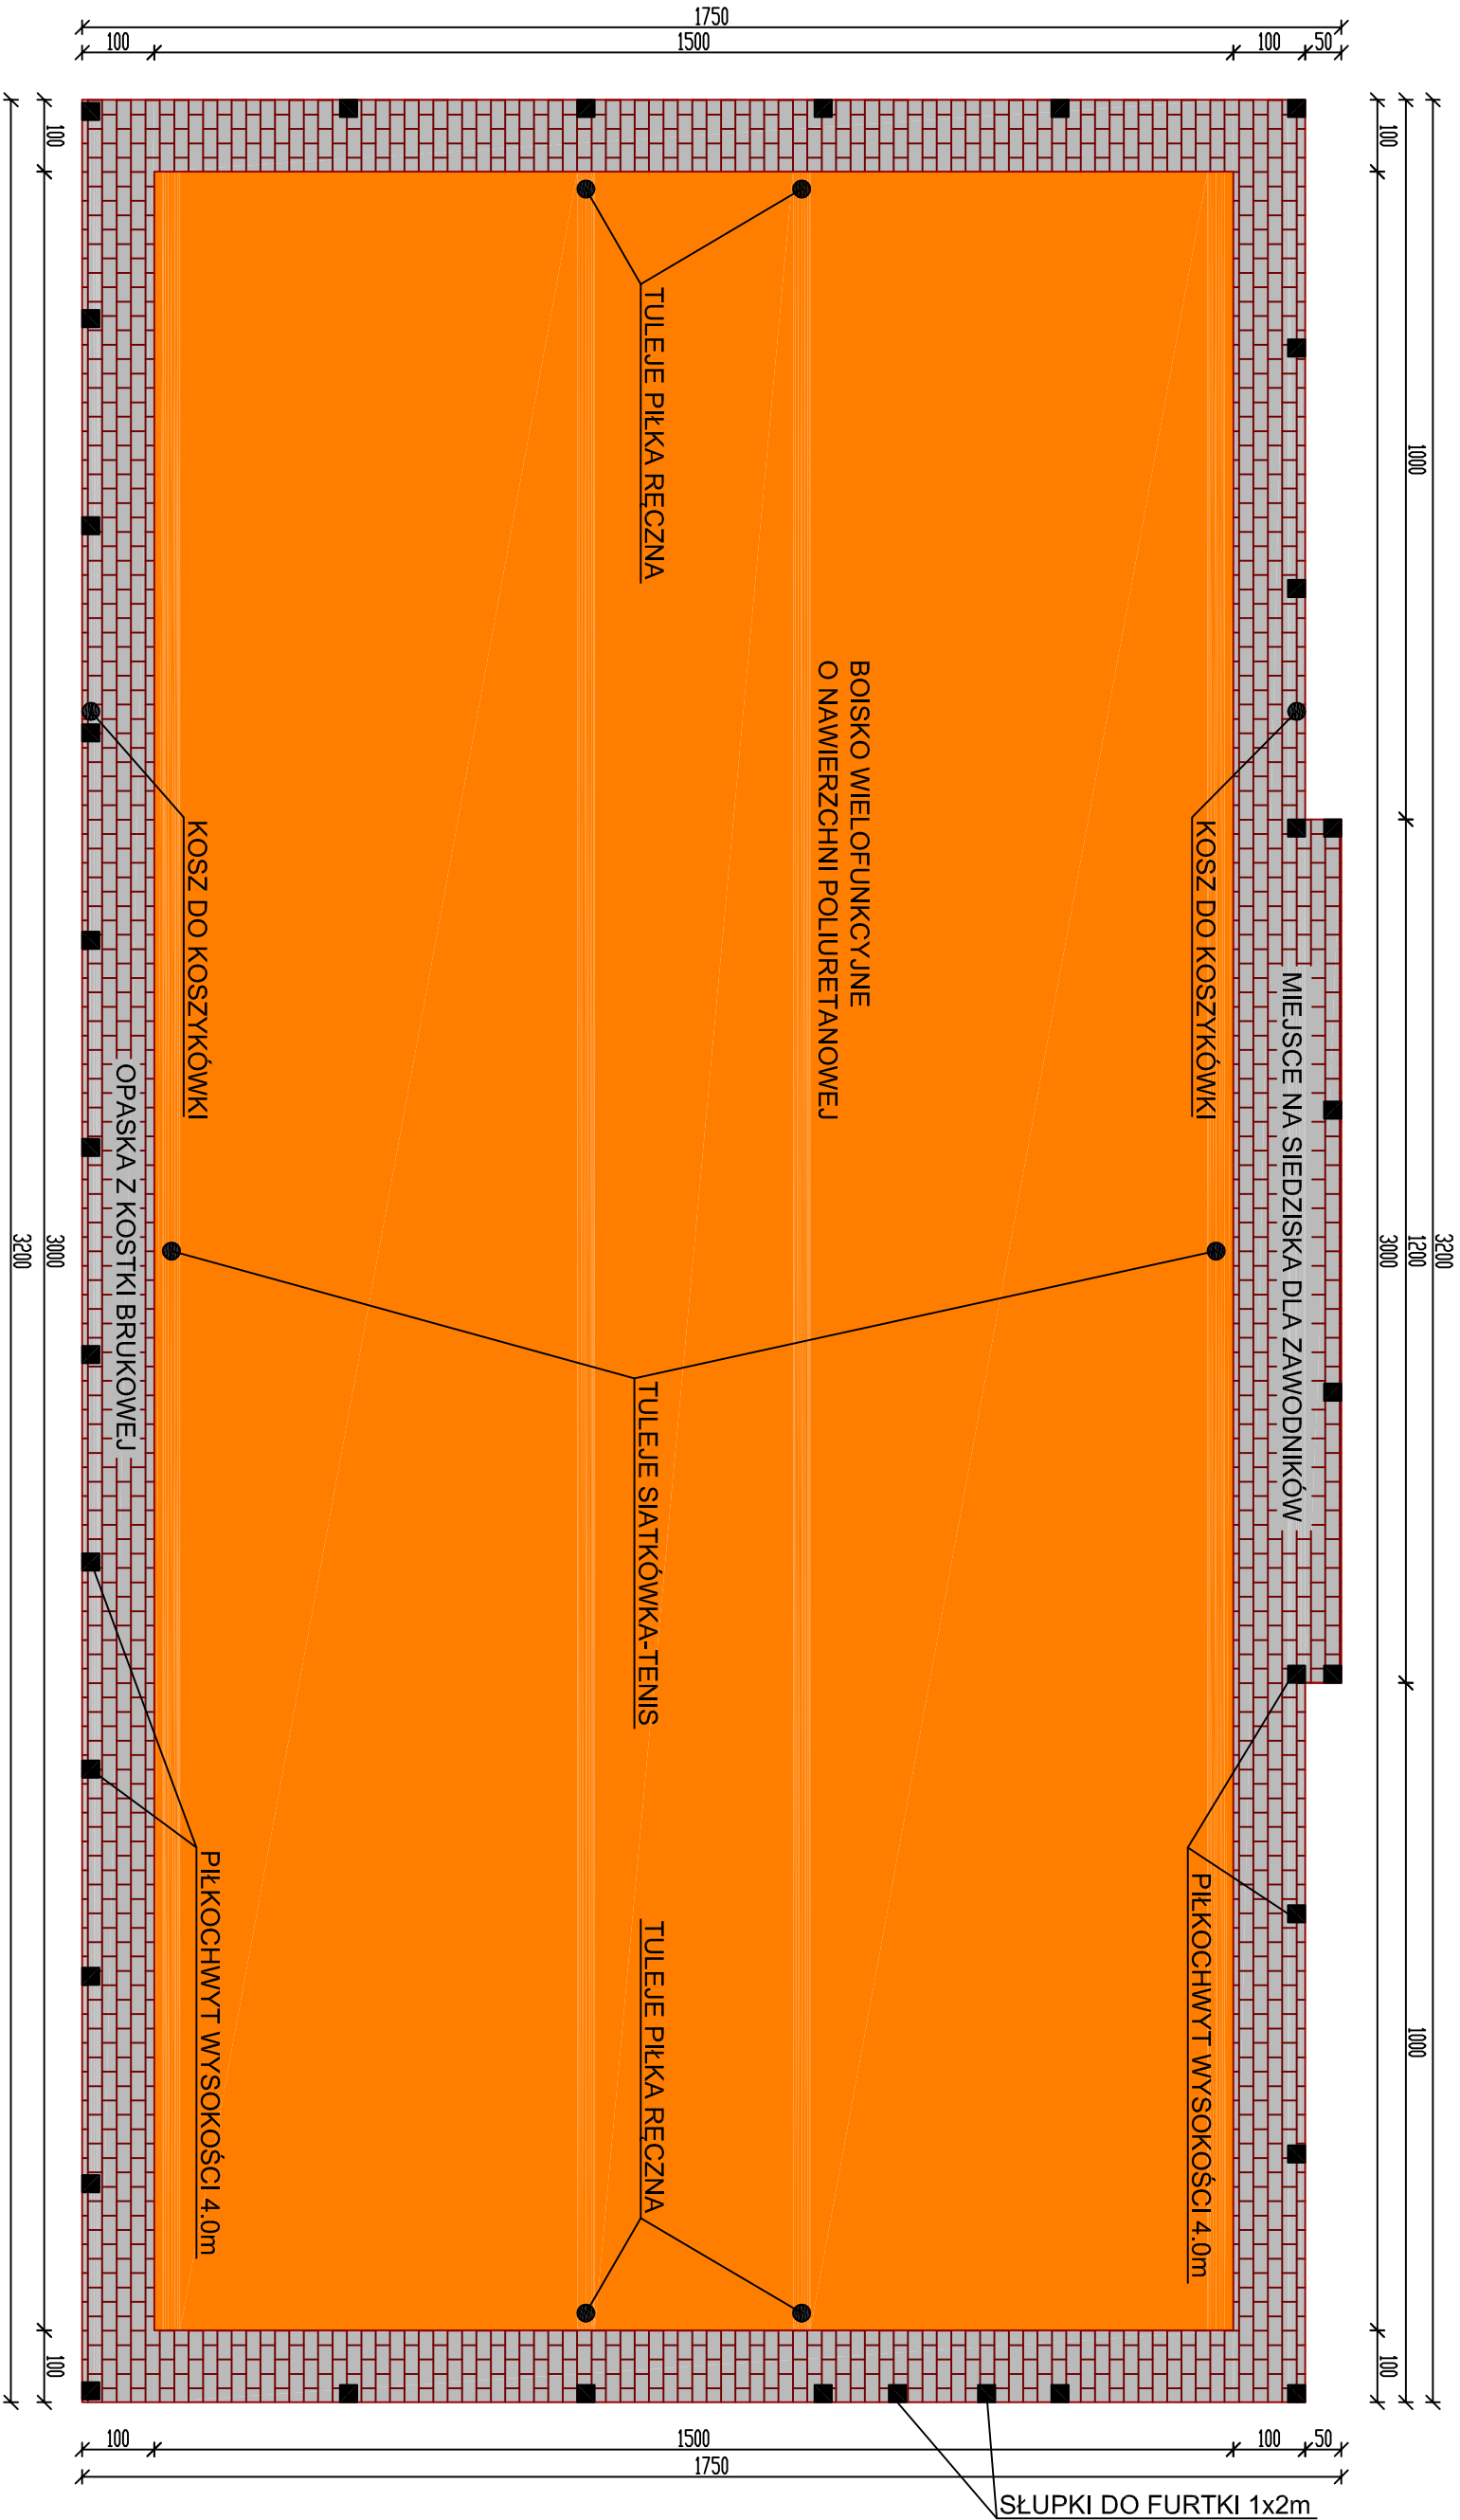

BUDOWA BOISKA WIELOFUNKCYJNEGO				
INWESTOR		Gmina Żarnów, ul. Opoczyńska 5, 26-330 Żarnów		
ADRES, nr DOKU		304.1		
PROJEKTANT		mgr inż. Tomasz Różycki	nr DOKUMENTU SPECJALNEGO	1:100
DATA		Styczeń 2019	upr. nr LOD/3250/PWBKv/17	1