


1 SZCZEGÓŁ KONSTRUKCYJNY


Nawierzchnia boiska wielofunkcyjnego

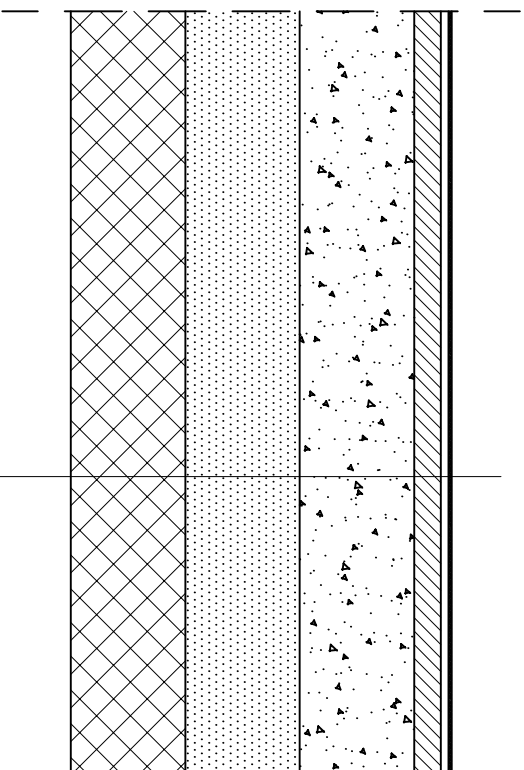

Warstwa II górna gr. 3–4mm EPDM
Warstwa I dolna gr. 10mm SBR
Nawierzchnia ET gr. 35mm
Podbudowa z kruszywa łamanego gr. 15 cm
Podsyпка piaskowa gr. 15 cm
Grunt rodzimy

2 SZCZEGÓŁ KONSTRUKCYJNY

Połączenie projektowanego chodnika z terenem

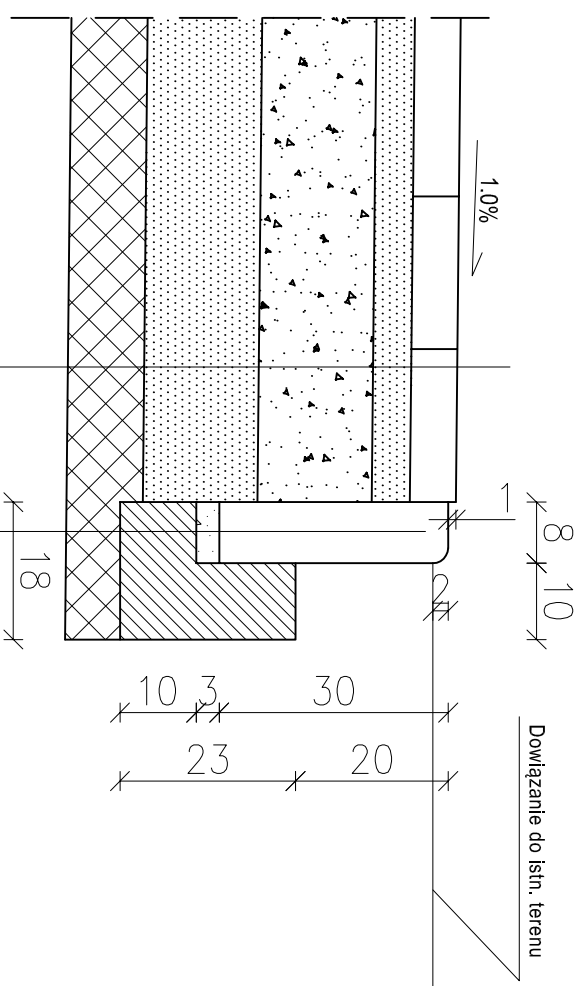

Nawierzchnia z kostki betonowej gr.6 cm	Obryzeże betonowe 8x30x100 cm
Podsyпка cem.—piaskowa 1:4 gr. 5 cm	Podsyпка cem.—piaskowa 1:4 gr. 3 cm
Podbudowa z kruszywa łamaneego gr. 15 cm	Ława betonowa C16/20 z oporem
Podsyпка piaskowa gr. 15 cm	
Grunt rodzimny	

BUDOWA BOISKA WIELOFUNKCYJNEGO		
NAMĘSTÓW		SKALA 1:10
ADRES, nr lokalu Gmina Żarnów, ul. Opoczyńska 5, 26-330 Żarnów		
PROJEKTANT		PODS
NAMĘSTÓW	msc. Klew 38, dz. nr ewid. -215 -, obr. Klew, gm. Żarnów	
DATA	TYTUŁ PROJEKTU	nr uprawnień specjalistów mgr inż. Tomasz Rożycki upr. nr LOD/3250/PWBKb/17
Styczeń 2019	PRZEKRÓJ	
		nr PS 2