



BRAMKA DO PIŁKI RĘCZNEJ skala 1:50


WIDOK Z PRZODU

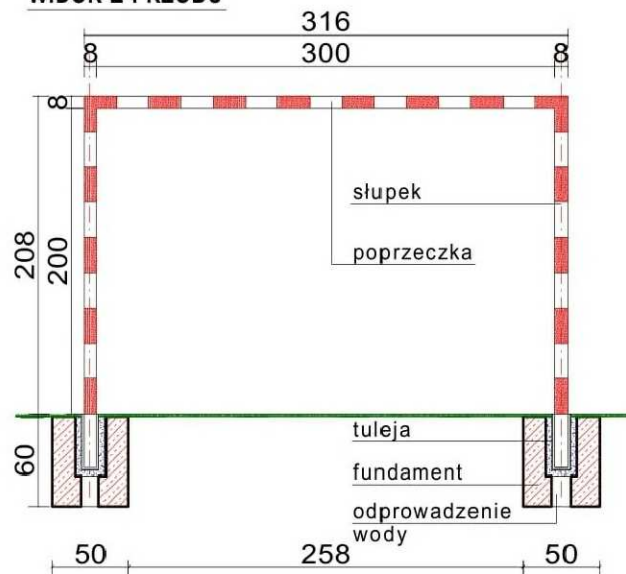

WIDOK Z BOKU

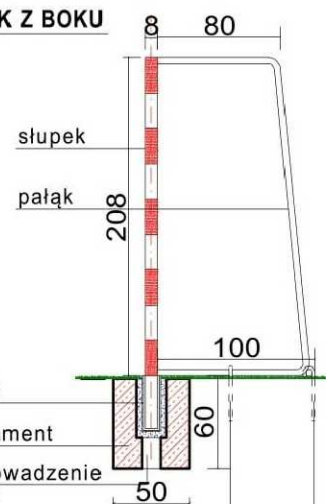

FUNDAMENT POD TULEJE DO ZESTAWU DO TENISA skala 1:50

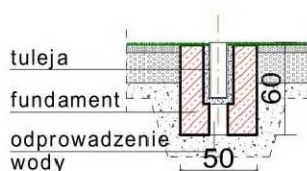

WYPOSAŻENIE BOISKA DO PIŁKI RĘCZNEJ

dwie bramki do piłki ręcznej wym. 3,0x2,0m
ze wspornikami siatki
wykonane z profili stalowych 80x80mm
mocowane za pomocą tulei
i szpilek mocujących w podłożu

BUDOWA BOISKA WIELOFUNKCYJNEGO

INWESTOR

Gmina Żarnów, ul. Opoczyńska 5, 26-330 Żarnów

ADRES, NR DZIAŁKI

msc. Klew 38, dz. nr ewid. -215 -, obr. Klew, gm. Żarnów

PROJEKTANT

NAZWISKO

mgr inż. Tomasz Różycki

NR UPRAWNIEN, SPECJALNOŚĆ

upr. nr LOD/3250/PWBKb/17

DATA

Styczeń 2019

TYTUŁ RYSUNKU

SZCZEGÓŁ

SKALA

1:50

PODPIS

NR RYS.

3