


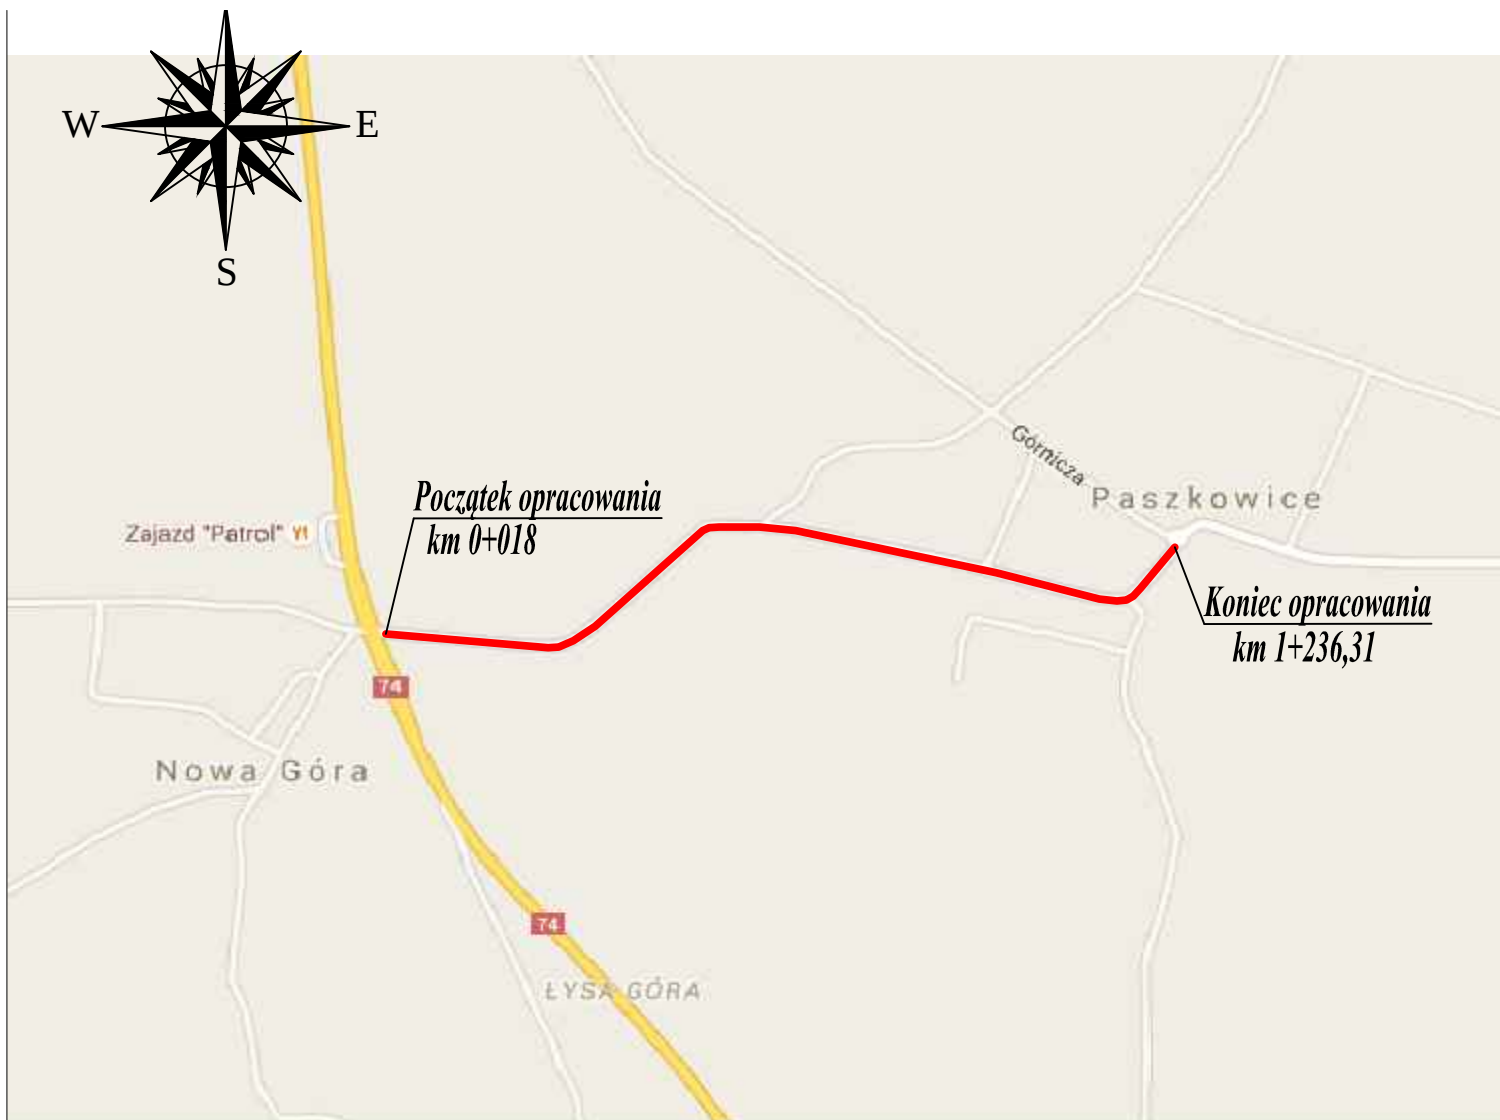

 projektowana droga

	PROJEKT WYKONAWCZY REMONT DROGI W PASZKOWICACH			
Przedmiot rysunku:	Plan orientacyjny			
Opracował:	mgr inż. Karol Kossakowski SWK/0172/POOD/13			
Data: 04.2014	Rys. nr: 1	Ark. nr: 1	Skala: 1:10 000	Branża: Drogowa