


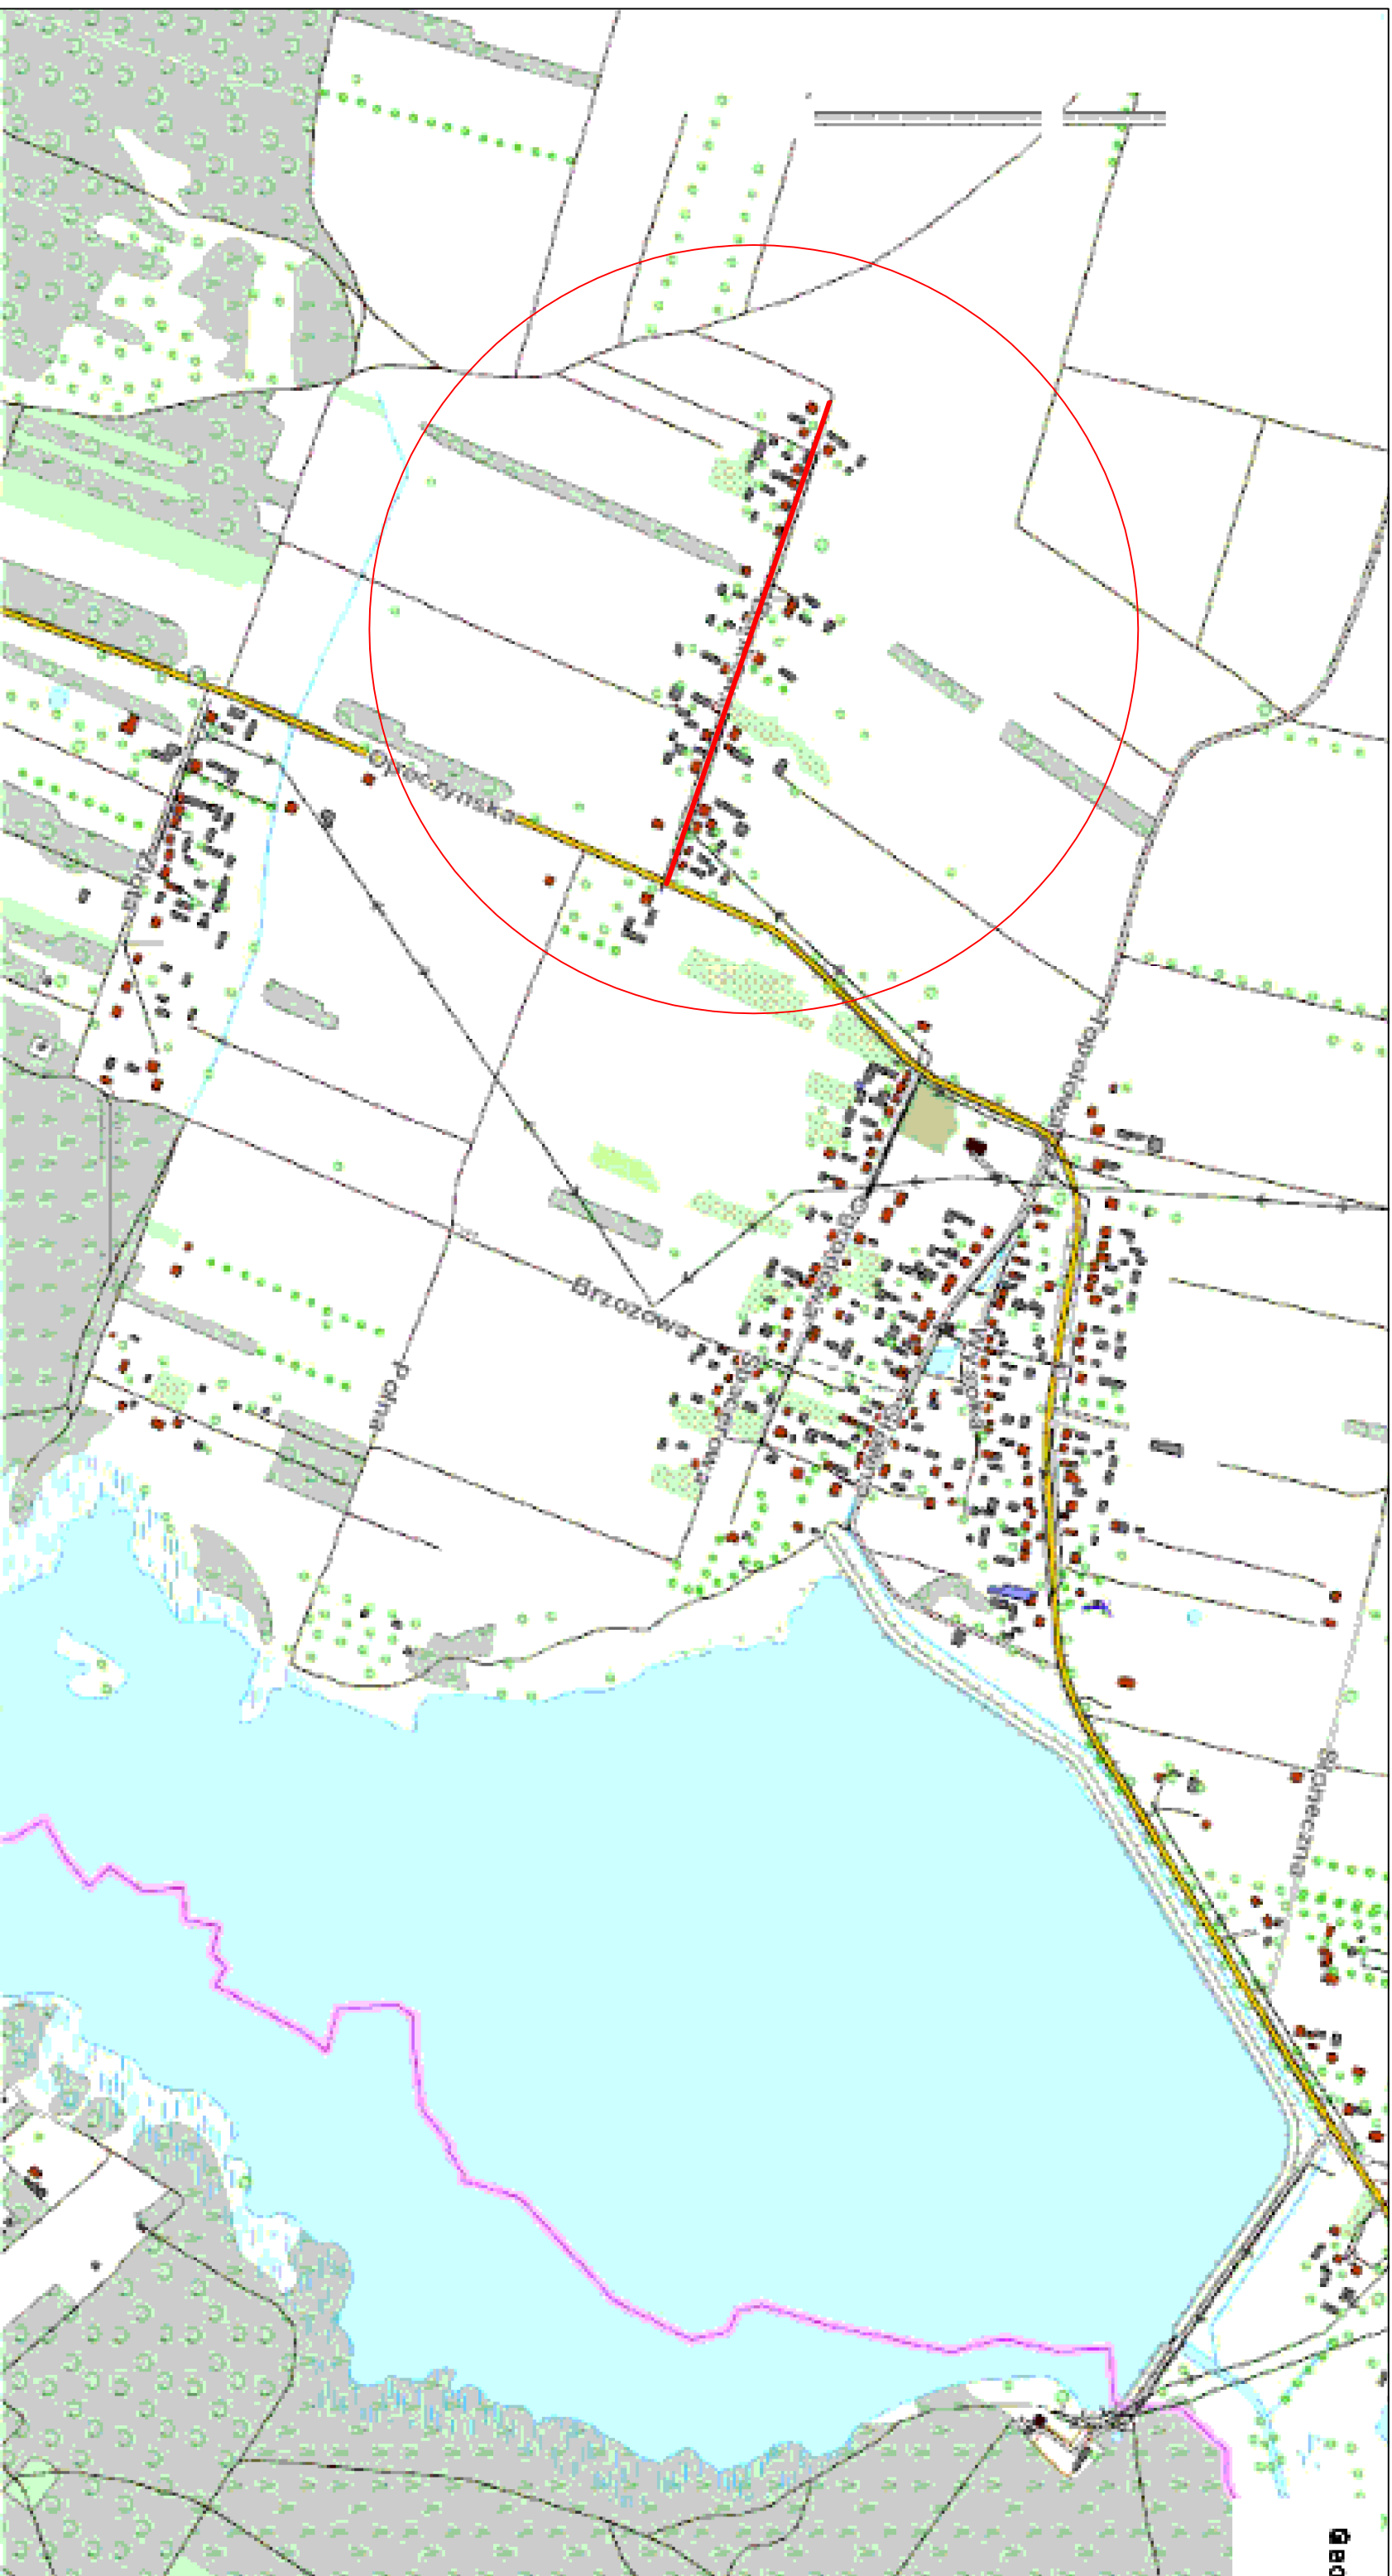

Biurow Usług Technicznych Stanisław Kamiński			
25-390 Kielce ul. Dymińska 53			
Projektant:	KL 144/91	Długość:	KL 79/91
mgr inż. Zenon Kubiński		mgr inż. Stanisław Kamiński	
Stadium:	Projekt budowlany-wykonawczy		
	Inwestor: GMINA ŻARNÓW		
	UL. POŁCZYŃSKA 5, 26-330 ŻARNÓW		
Przedsięwzięcie:	PRZEBUDOWA DRUGI		Skala:
	NA ULICY BANKOWEJ W MIĘDZNEJ MUROWANEJ		
Treść rysunku:	ORIENTACJA	Nr. rys:	1.1
		data:	STYCZEŃ 2016 r.