



PRZEKRÓJ NORMALNO-KONSTRUKCYJNY –km 0+000 do 0+598

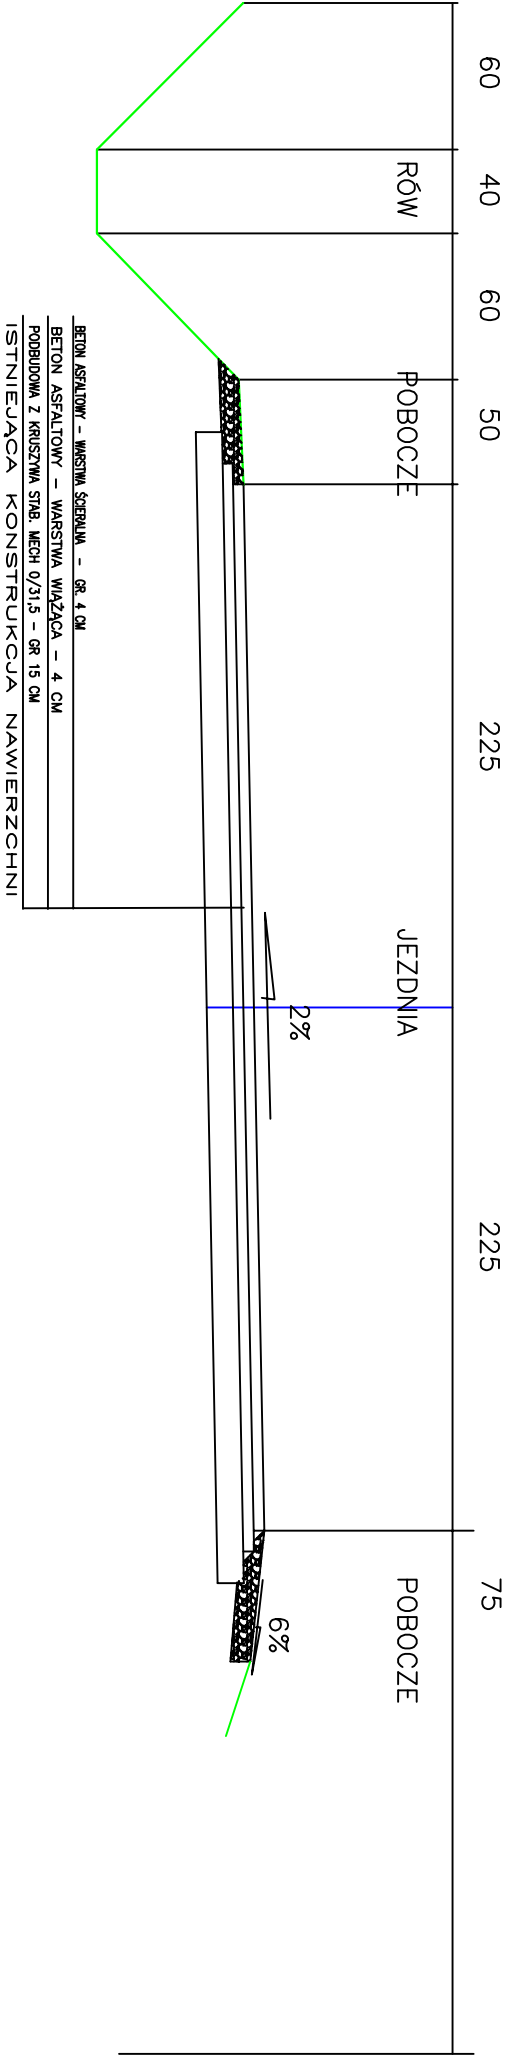

ZJAZDY NA POSESJE ZABUDOWANE

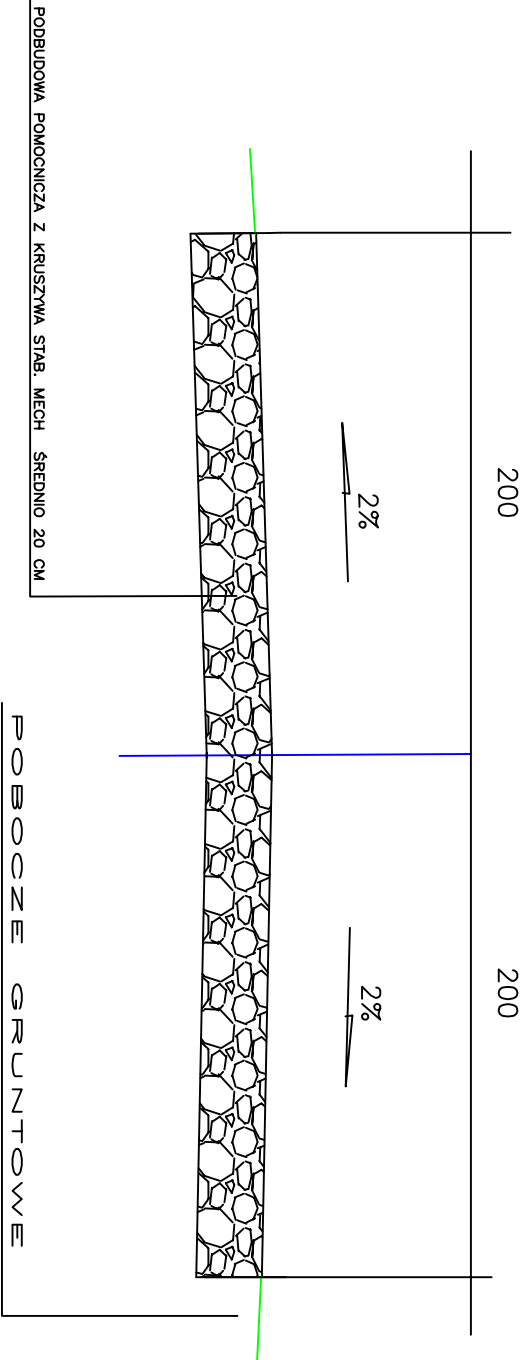

Biurow Usług Technicznych Stanisław Kamiński				
25-390 Kielce ul. Dymińska 53				
Projektant:	KL 144/91	KL 79/91		
mgr inż. Zenon Kubiński		mgr inż. Stanisław Kamiński		
Stadium:	Projekt budowlany-wykonawczy	Inwestor:	GMINA ŻARNÓW	
			UL. OPACZYŃSKA 5, 26-330 ŻARNÓW	
Przedsięwzięcie:	PRZEBUDOWA DROGI			Skala:
	NA ULICY BANKOWEJ W WIEDEJ MUROWANEJ			1:25
	PRZEKROJE NORMALNO-KONSTRUKCYJNE			Nr. rys.: 1.4
Treść rysunku				Data: STYCZEŃ 2016 r.