




SZCZEGÓŁY KONSTRUKCYJNE PRZEPUSTU Z RUR PEHD – FI 40 CM POD ZJAZDAMI
PRZEMKÓJ PODŁUŻNY

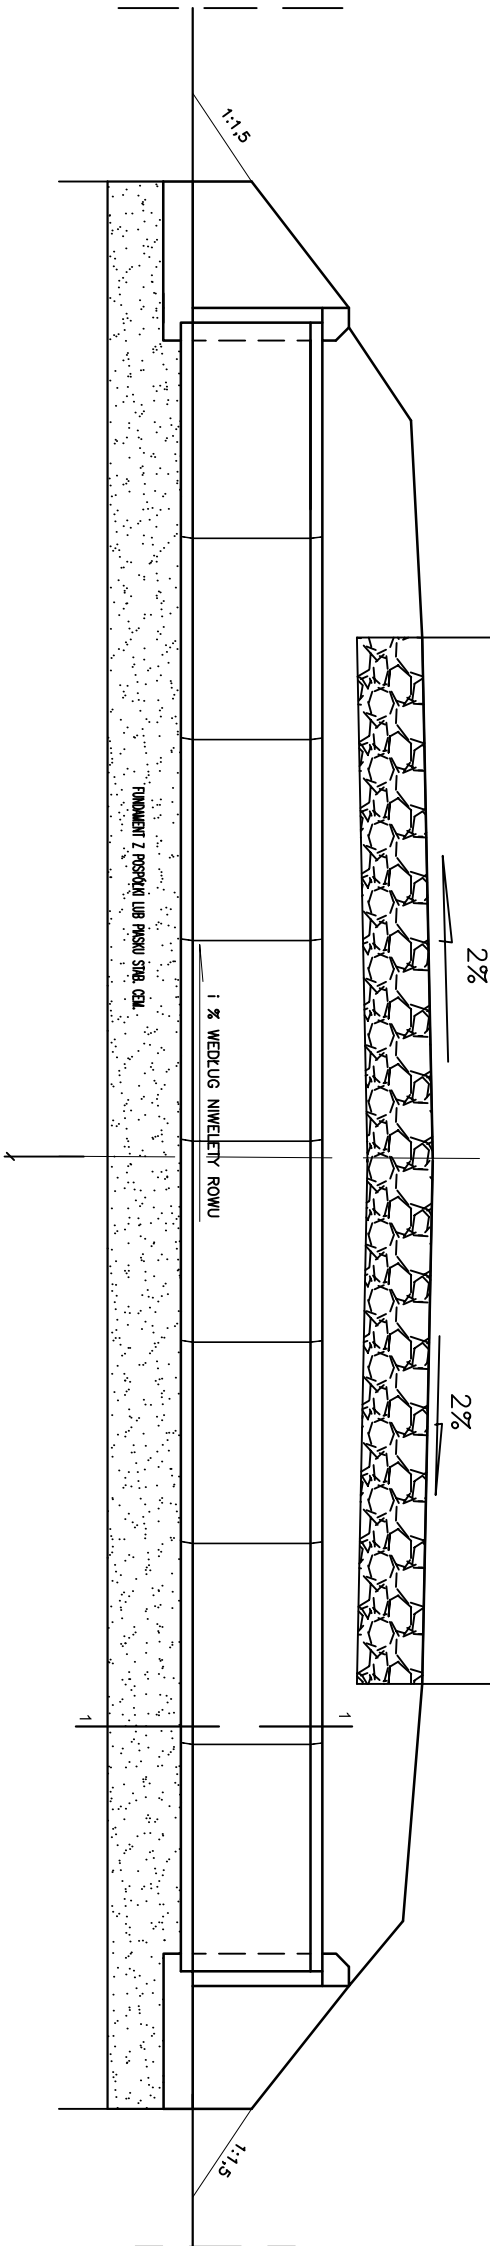

SZCZEGÓŁ ŚCIANKI CZOŁOWEJ

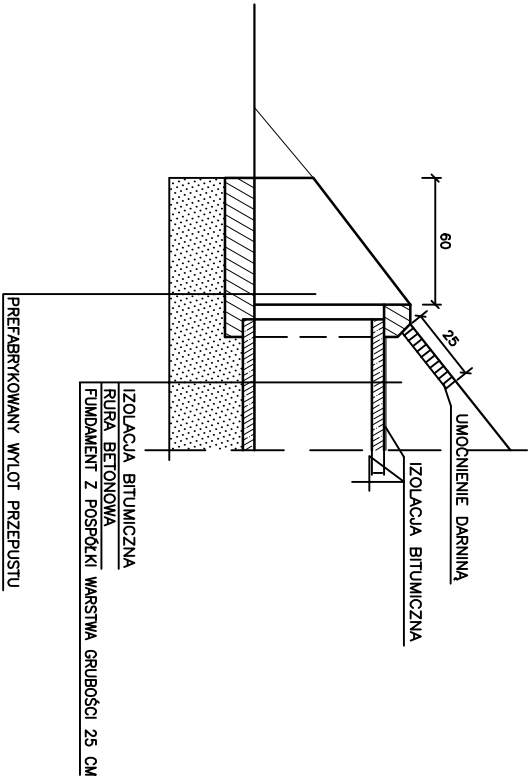

WIDOK OD STRONY WLOTU PRZEMKÓJ 1 – 1

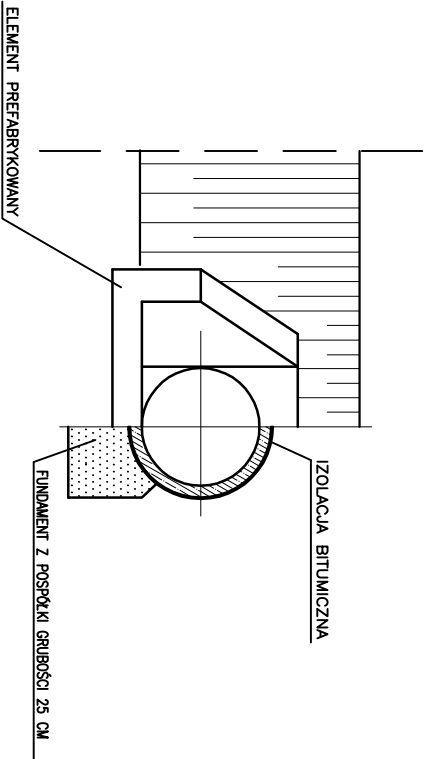

Biuro Usług Technicznych Stanisław Kamiński			
25-390 Kielce ul. Dymyńska 53			
Projektant	KL 144/91 mgr inż. Zenon Kubicki	KL 79/91 mgr inż. Stanisław Kamiński	
Stadium	Projekt budowlany-wykonawczy	Investor	GIWA ZARÓW UL. OPACZYŃSKA 5, 26-300 ZARÓW
Przedsięwzięcie	PRZEBUDOWA DROGI NA ULICY BANKOWEJ W MIEDZNEJ MUROWANEJ		Skala: 1:25
Treść rysunku	KONSTRUKCJA PRZEPUSTÓW		Nr. rys.: 1.5 Data: 2016 r.