


Zagospodarowanie brzegów zalewu w Miedznej Murowanej  
atrakcją turystyczną Gminy Żarnów  
skala 1:1000

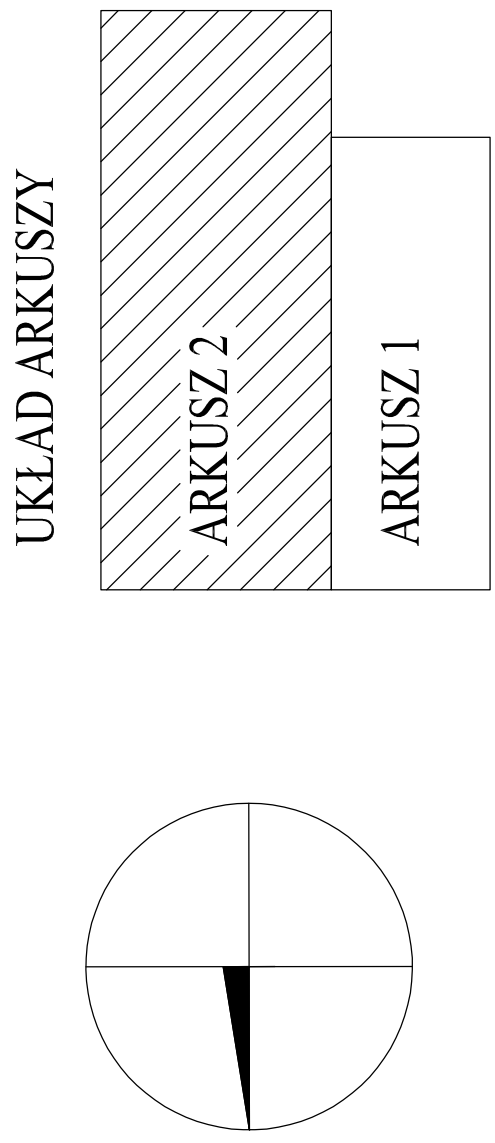

ARKUSZ 2

LEGENDA:

- 1-droga wojewódzka
- 2-ul. Główna
- 3-ul. Ogrodowa
- 4-ul. Polna
- 5-przyłącze kanalizacji
- 6-budynek obsługi bazy turystycznej
- 7-plaża
- 8-parasole trzcinowe
- 9-pomost
- 10-wodowanie sprzętu pływającego
- 11-molo
- 12-boisko do siatkówki plażowej
- 13-plac zabaw
- 14-siownia zewnętrzna
- 15-przepompownia
- 16-sieć wodociągowa
- 17-sieć kanalizacji tłocznej
- 18-przyłącze wody
- 19-plac manewrowy ppoż
- 20-pole namiotowe
- 21-mostek
- 22-stanowiska wędkarskie
- 23-umocnienie nabrzeży-gambiony
- 24-ciąg pieszco-rowerowy
- 25-stanowisko wędkarskie dla niepełnosprawnych
- 26-ziądz do zaopatrzenia ppoż
- 27-toaleta przenośna
- 28-studzienka wodomierzowa
- 29-źródło uliczny
- 30-skrzynka elektryczna
- 31-sieć elektryczna
- 32-odmulanie zbiornika
- 33-odmulanie zbiornika +warstwa piasku gr.35cm
- 34-obudowa toalety
- 35-zadaszenie drewniane
- 36-magazyn sprzętu wodnego

