NIWELETA UL. WESOŁEJ W ŻARNOWIE

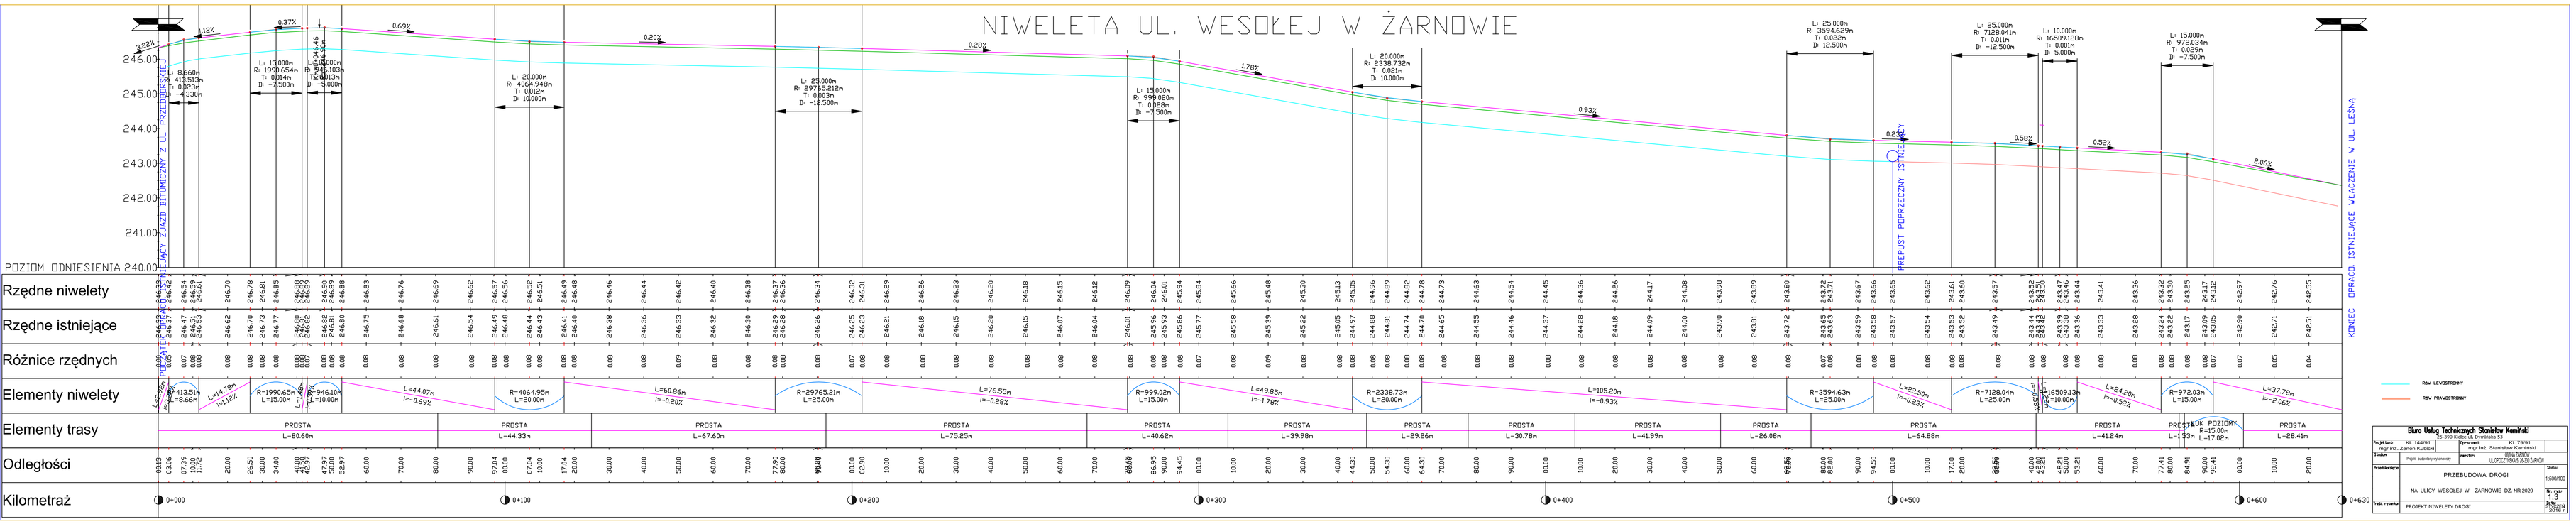

Biuro Usług Technicznych Stanisław Kamiński 75-390 Koszalin ul. Dymińskiej 5/1		
Projektant: KL 164/91 mgr inż. Zenon Kubiński	KL 79/91 mgr inż. Stanisław Kamiński nadzór branża drogowa	
Studia: Projekt budowlano-wykonawczy	Inwestor: GMINA DARSZYNO (LPOZYBKI) 83-323 DARSZYNO	
Przedmiot/obiekt:	PRZEBUDOWA DROGI NA UŁICY WESOŁEJ W ŻARNOWIE DZ. NR 2029	Skala: 1:500/100
Tytuł rysunku:	PROJEKT NIWELETY DROGI	Nr rys. 1.3 Nr zlecenia: 2018/9 Data: 2018.09.14