


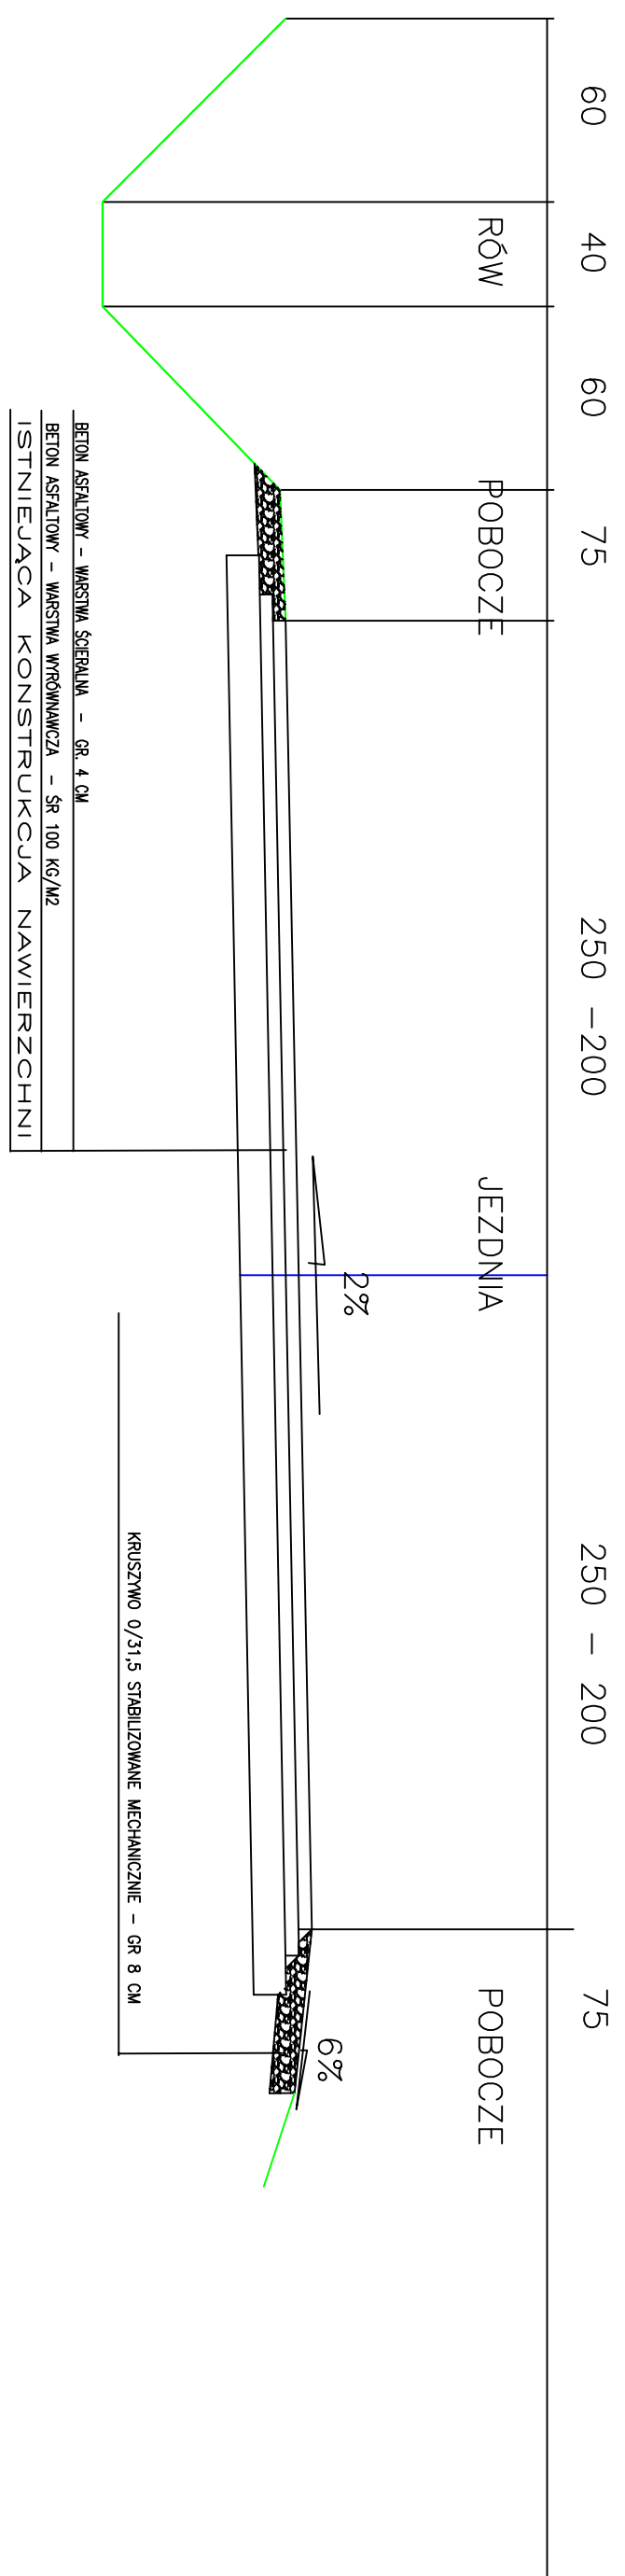


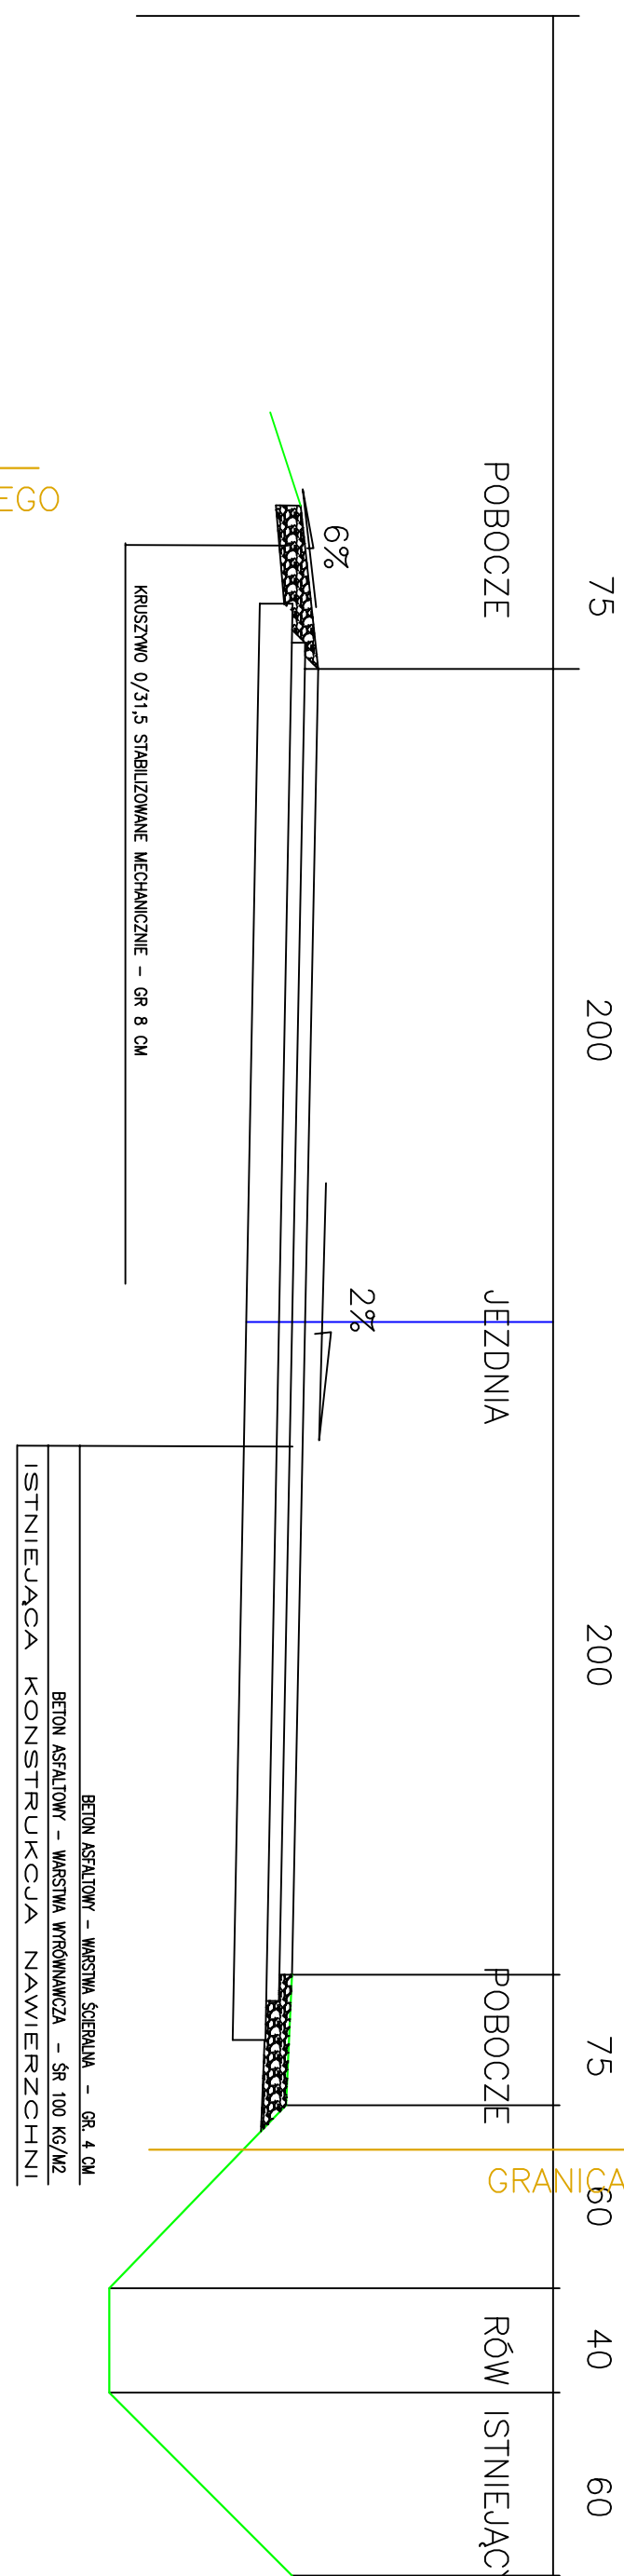

PRZEKRÓJ NORMALNO-KONSTRUKCYJNY – km 0+080 do 0+490

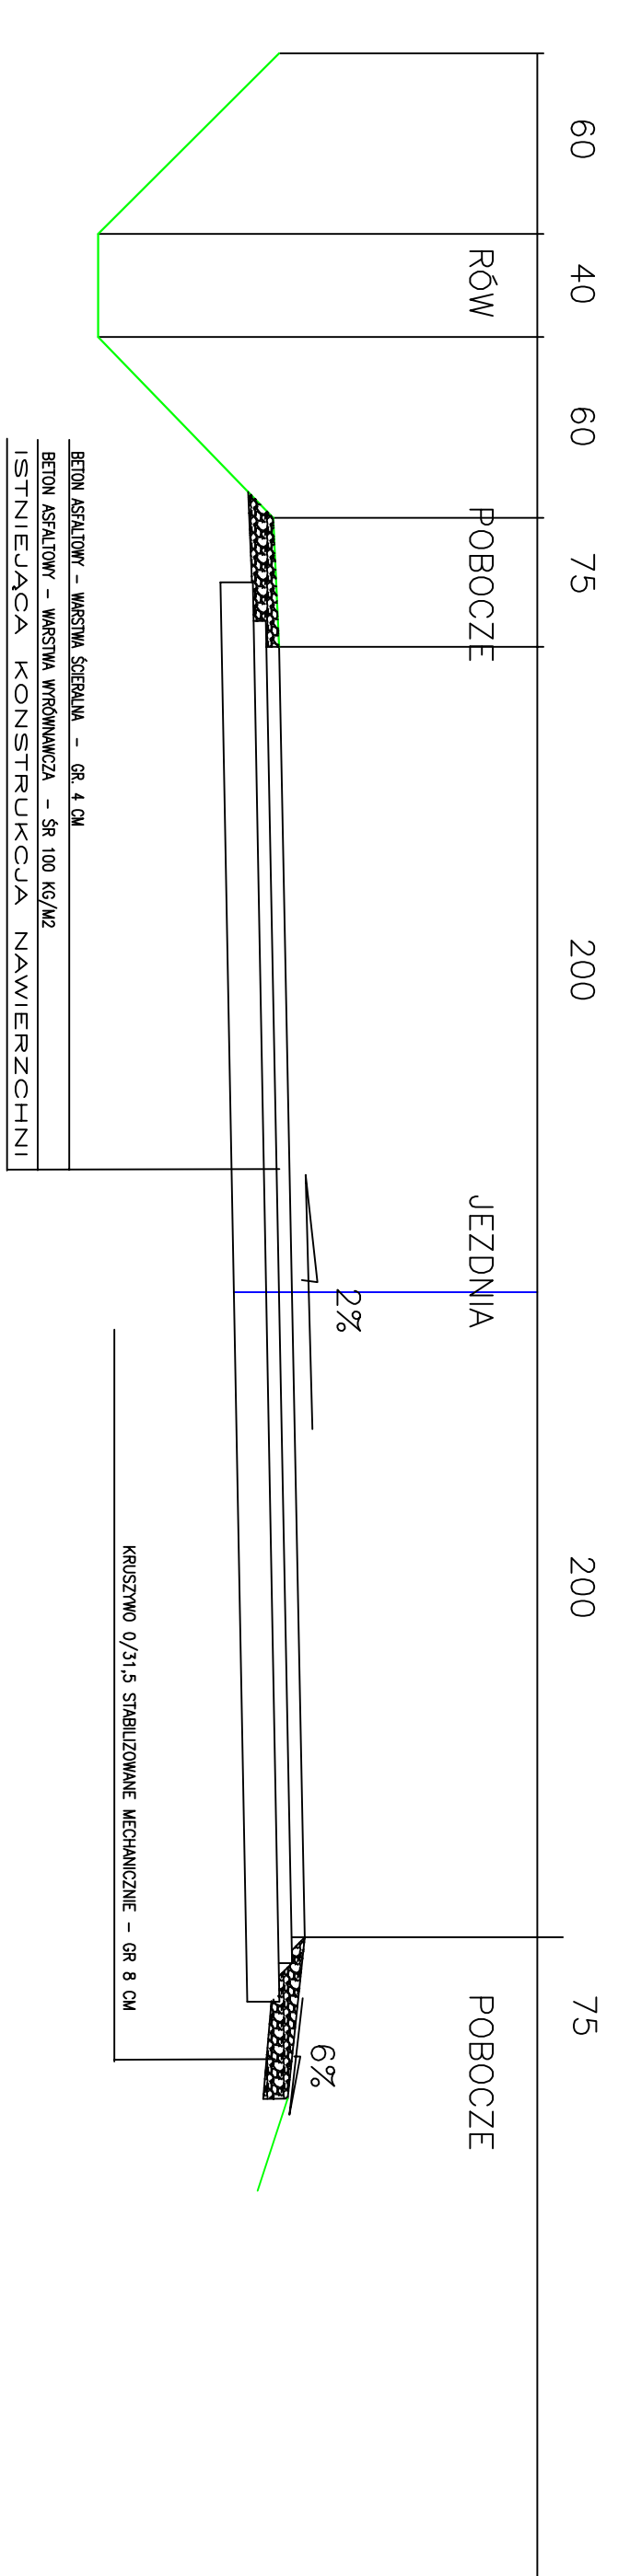

PRZEKRÓJ NORMALNO-KONSTRUKCYJNY – km 0+515 – 0+630

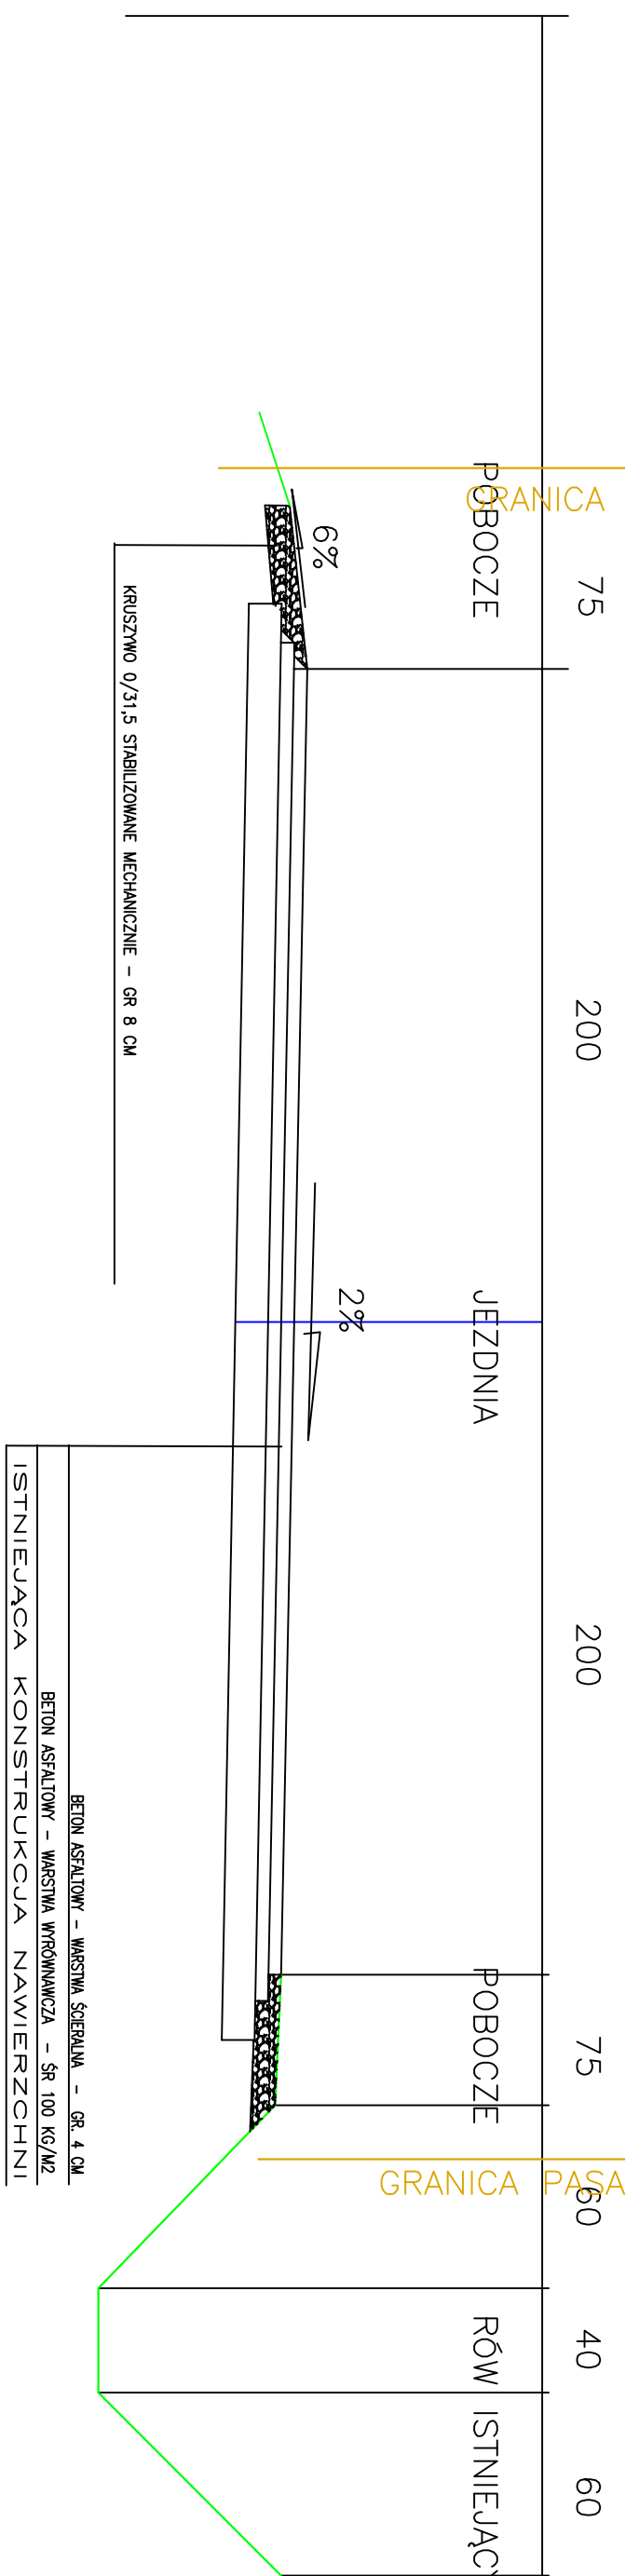

|                                                                                     |                                         |                             |                                                |
|-------------------------------------------------------------------------------------|-----------------------------------------|-----------------------------|------------------------------------------------|
| <b>Biuro Usług Technicznych Stanisław Kamiński</b><br>25-590 Kielce ul. Dymniska 53 |                                         |                             |                                                |
| Projektant                                                                          | KL 144/91                               | Dopracował                  | KL 79/91                                       |
| mgr inż. Zenon Kuściński                                                            |                                         | mgr inż. Stanisław Kamiński |                                                |
| Stadium                                                                             | Projekt budowlano-wykonawczy            |                             | Inwestor                                       |
|                                                                                     |                                         |                             | UL. POZIOMSKA 5, 26-300 ŻARNÓW<br>GMINA ŻARNÓW |
| Przebudawca                                                                         | PRZEBUDOWA DROGI                        |                             | Status                                         |
|                                                                                     | NA ULICY WESOŁEJ W ŻARNÓWIE DZ. NR 2029 |                             | 1:25                                           |
| Temat projektu                                                                      | PRZEKROJE NORMALNO-KONSTRUKCYJNE        |                             | Nr rys. 14                                     |
|                                                                                     |                                         |                             | 14<br>MAYCZEN 2016 r.                          |