




SZCZEGÓŁY KONSTRUKCYJNE PRZEPUSTU Z RUR PEHD – FI 40 CM POD ZJAZDAMI
PRZEKRÓJ PODŁUŻNY

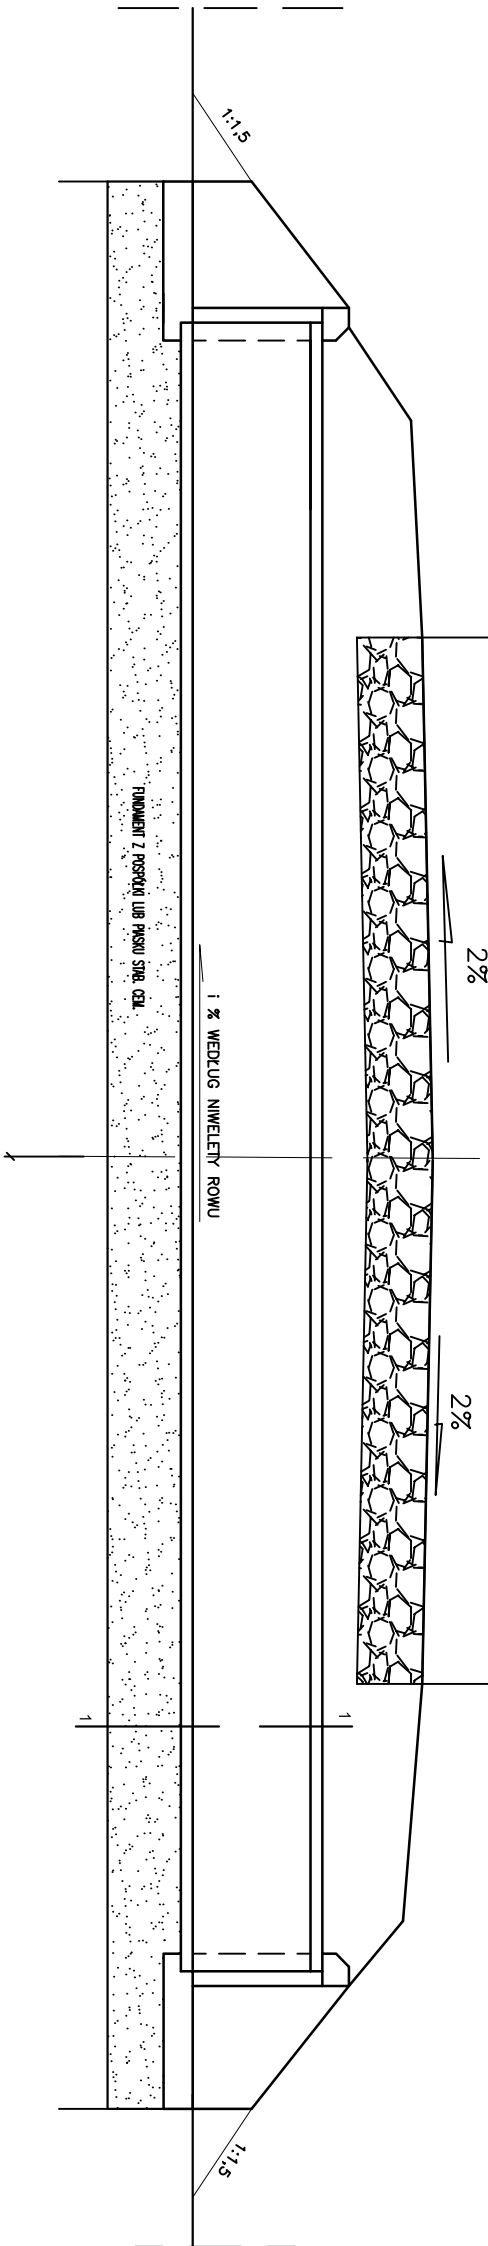

SZCZEGÓŁ ŚCIANKI CZOŁOWEJ

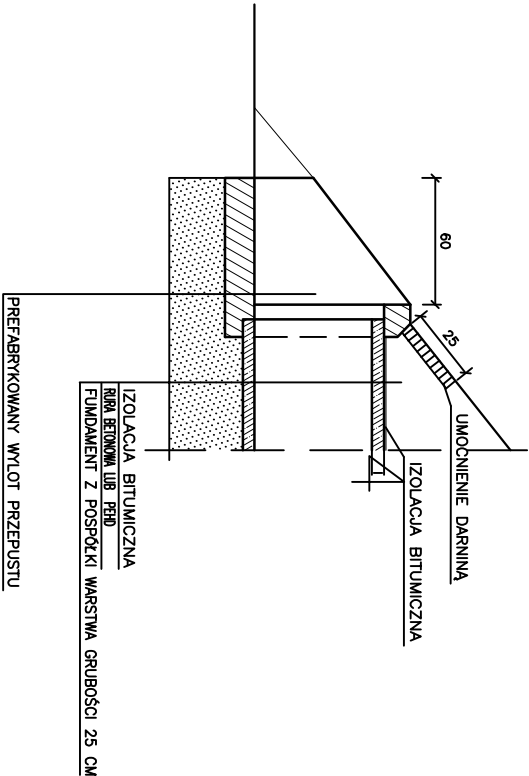

WIDOK OD STRONY WŁOTU PRZEKRÓJ 1 – 1

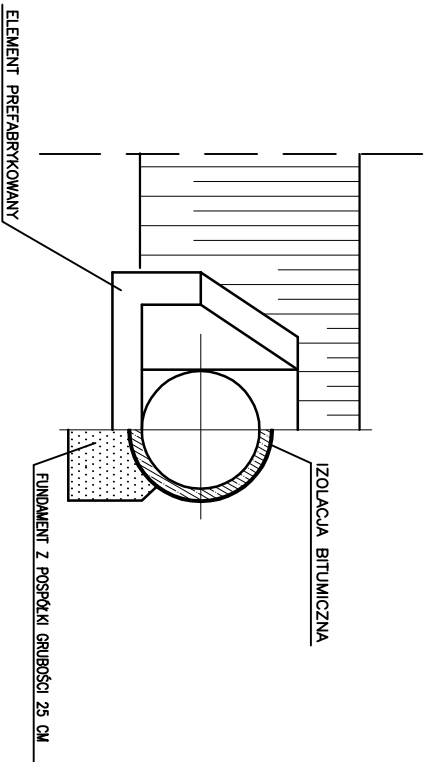

Biuro Usług Technicznych Stanisław Kamiński			
25-390 Kielce ul. Dymińska 53			
Projektant	KL 144/91	KL 79/91	
mgr inż. Zenon Kubicki		mgr inż. Stanisław Kamiński	
Stadium	Projekt budowlany-wykonawczy	Investor	MIŁOPOCZYŃSKA 5, 26-300 ŻARNÓW
Przedsięwzięcie	PRZEBUDOWA DROGI		Skala:
	NA ULICY WESOŁEJ W ŻARNOWIE DZ. NR 2029		1:25
	KONSTRUKCJA PRZEPUSTÓW		Nr. rys.:
			1.5
			Data:
			2016 r.