


Plan sytuacyjny, skala 1:25000

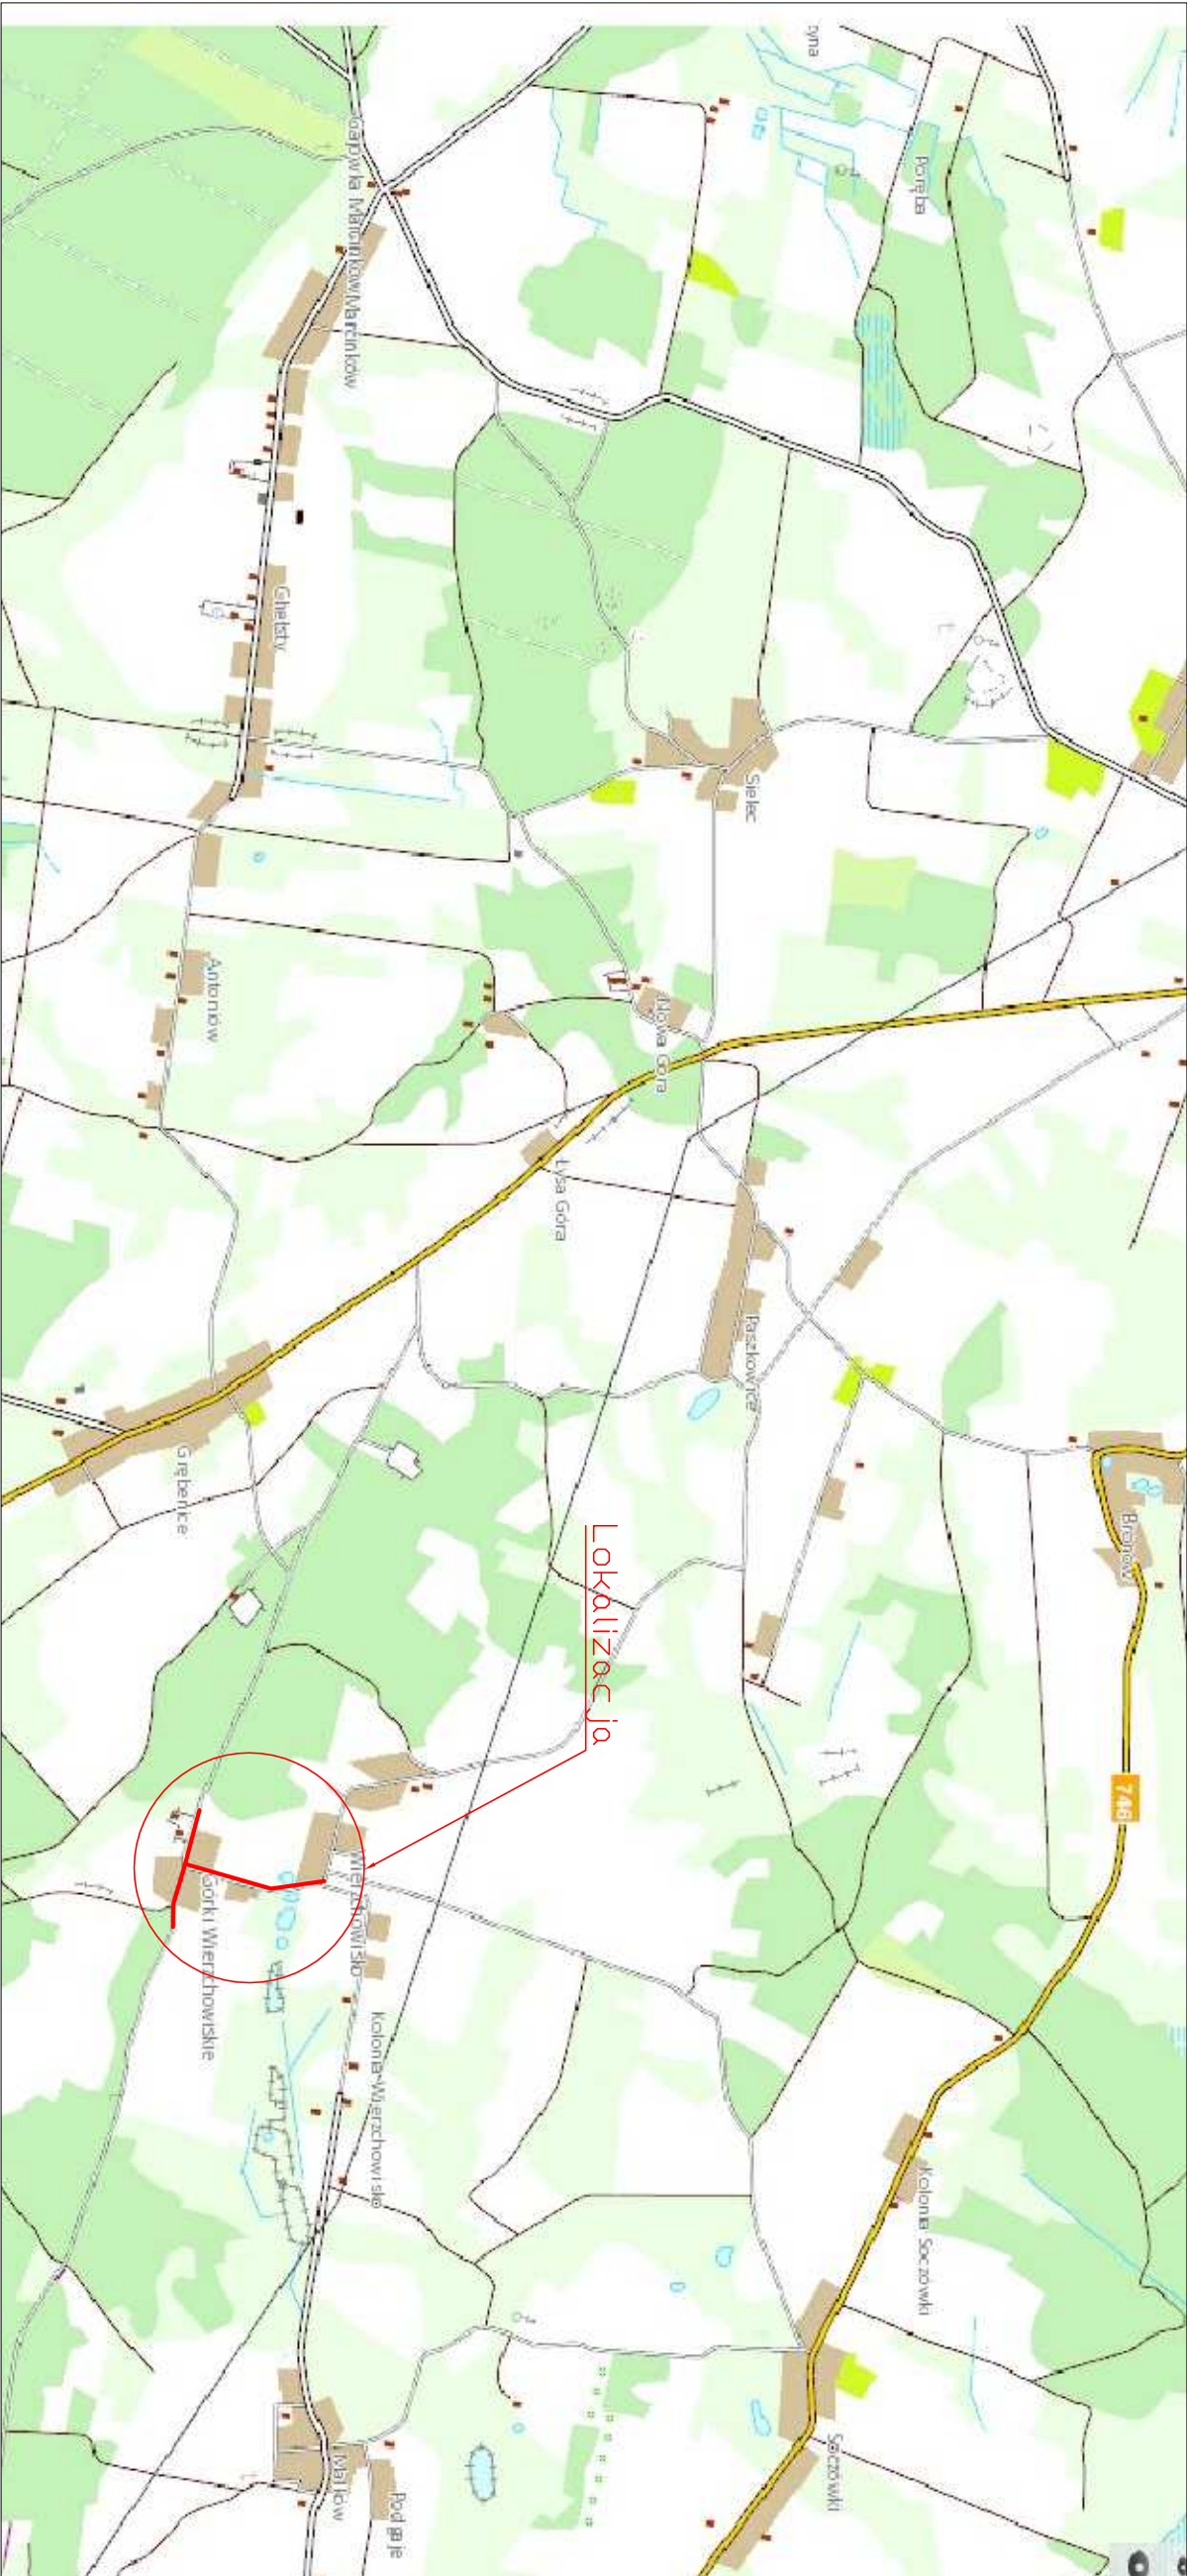

MARKOM - PROJEKT MARIUSZ MARCISZ Projektowanie budowlane, Doradztwo techniczne 42-230 Koniecpol, ul. Przedmieście Podsteczne 8 NIP 949-186-30-56 Regon 242783523 TEL 600 319 265				
Inwestor:	Gmina Żarnów Żarnów, ul. Opoczyńska 5 26-330 Żarnów			
Nazwa inwestycji:	Przebudowa drogi w miejscowości Wierchowsko			
Adres inwestycji:	Wierchowsko, działki nr ewkl. 598, 693, 748 obręb 0043 Wierchowsko			
Stadium:	PROJEKT BUDOWLANY	Branża:	DROGOWA	
Nazwa rysunku:	Plan sytuacyjny	Numer rysunku:	D-01	Data: 3.2015
Zespół autorski Imię i nazwisko:		Nr uprawnień:	Podpis:	
Opracował:	mgr inż. Mariusz Marcisz	mgr inż. Mariusz Marcisz		
Projektant:	inż. Janusz Muś	nr AG.II.4/AZ/7131-2/50201		