


ODCINEK A-B

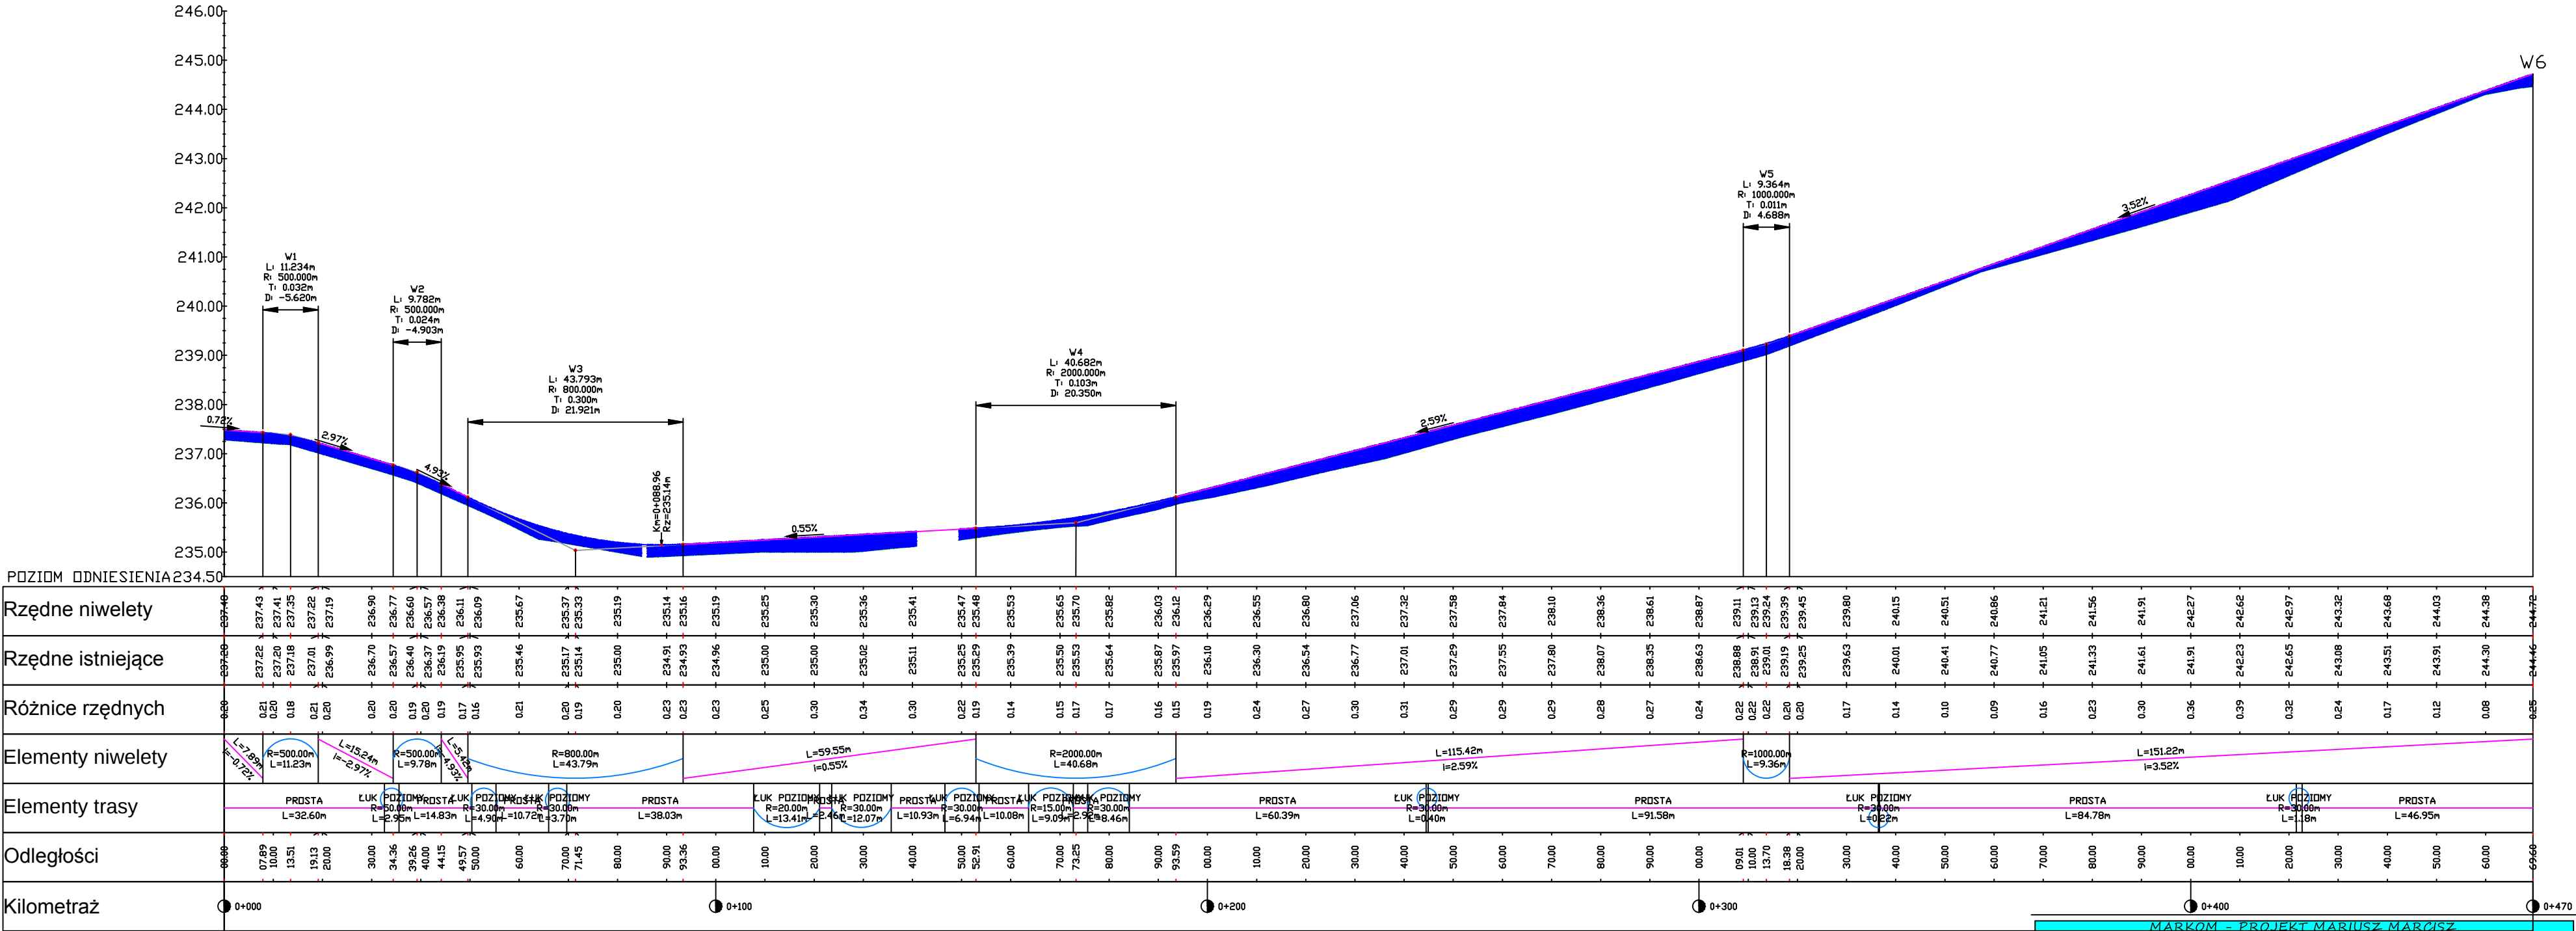

MARKOM - PROJEKT MARIUSZ MARCISZ Projektowanie budowlane, Doradztwo techniczne 42-230 Koniecpól, ul. Przedmieście Podstocze 8 NIP 949-186-30-56 Regon 242783523 tel. 600 319 265			
Inwestor:		Gmina Żarnów Żarnów, ul. Opoczyńska 5 26-330 Żarnów	
Nazwa inwestycji:		Przebudowa drogi w miejscowości Wierzchowisko	
Adres inwestycji:		Wierzchowisko, działki nr ewid. 598, 693, 748 obręb 0043 Wierzchowisko	
Stadium: PROJEKT BUDOWLANY		Branża: DROGOWA	
Nazwa rysunku: Profil podłużny odcinka A-B		Numer rysunku: D-03	Data: 3.2015
		Skala rys.:	
Zespół autorski Imię i nazwisko:		Nr uprawnień:	Podpis:
Opracował	mgr inż. Mariusz Marcisz		mgr inż. Mariusz Marcisz
Projektant:	inż. Janusz Muś		nr AG.II.4/AZ/7131-2/502/01