


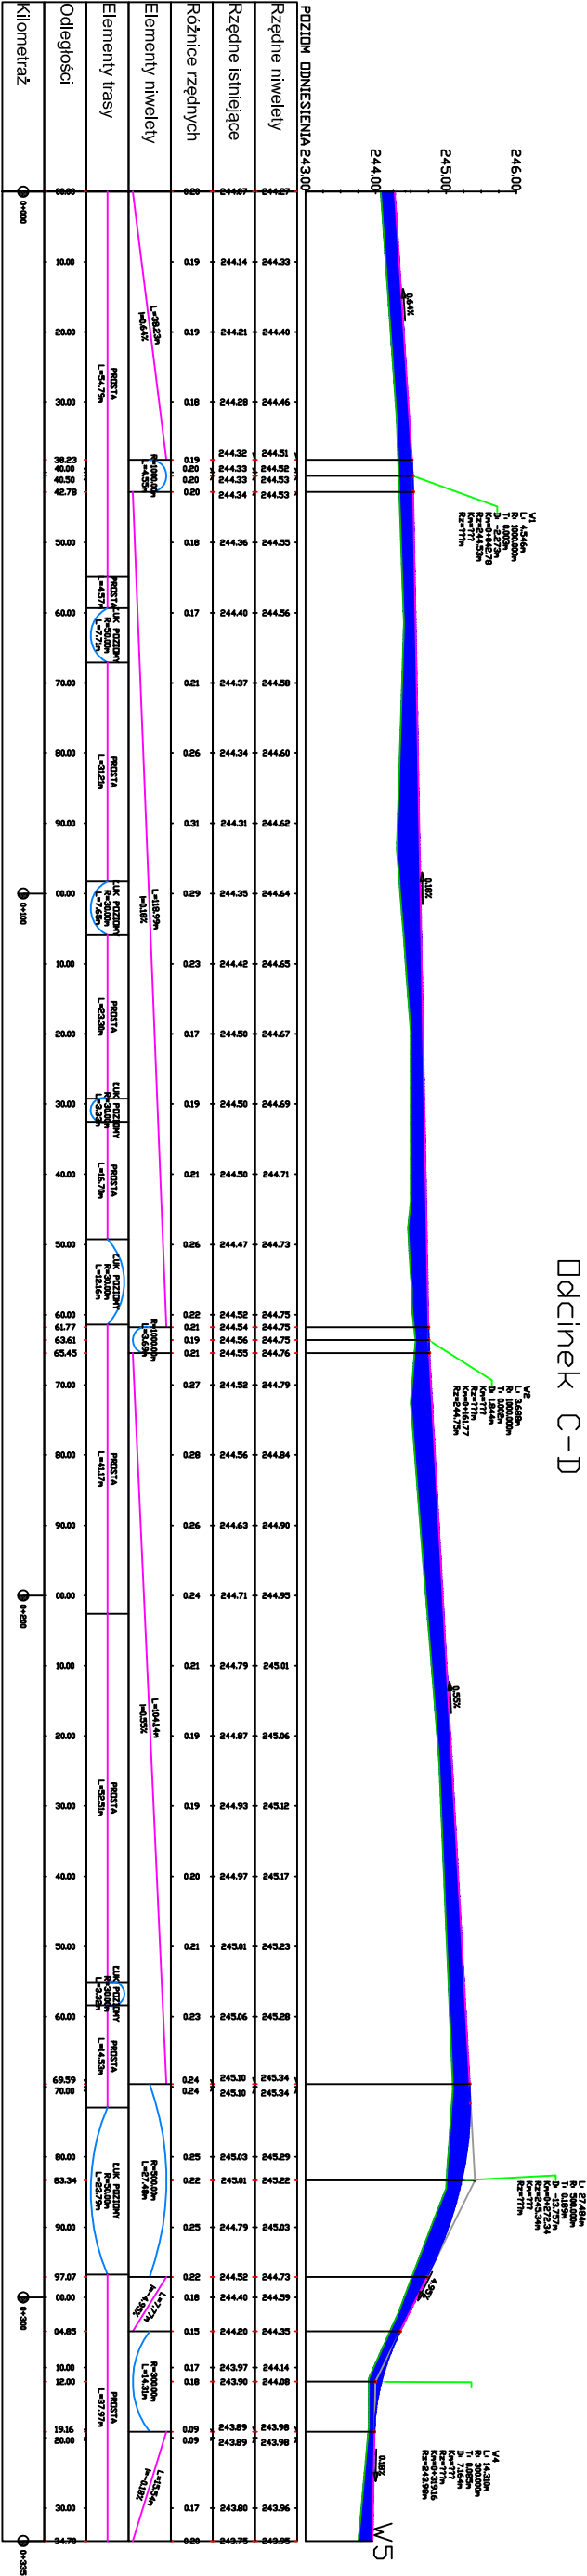

MARKOM - PROJEKT MARIUSZ MARCISZ
Projektowanie budowlane, Doradztwo techniczne
42-230 Koniecpol, ul. Przedmieście Podstocze 8
NIP 944-186-30-56 Regon 242785523
tel. 600 319 265

Inwestor: Gmina Żarnów
Żarnów, ul. Opoczyńska 5
26-330 Żarnów

Nazwa inwestycji: Przebudowa drogi w miejscowości Wierzbnowisko

Adres inwestycji: Wierzbnowisko, działki nr ewid. 598, 693, 748 obręb 0043 Wierzbnowisko

Stadium: PROJEKT BUDOWLANY Branża: DROGOWA

Nazwa rysunku: Profil podłużny odcinka C-D Numer rysunku: D-04 Data: 3.2015

Opracował: mgr inż. Mariusz Marcisz Podpis: mgr inż. Mariusz Marcisz

Projektant: inż. Janusz Muś nr AG.II.4/AZ/7131-2/50201