



Przekroje poprzeczne odcinka A-B

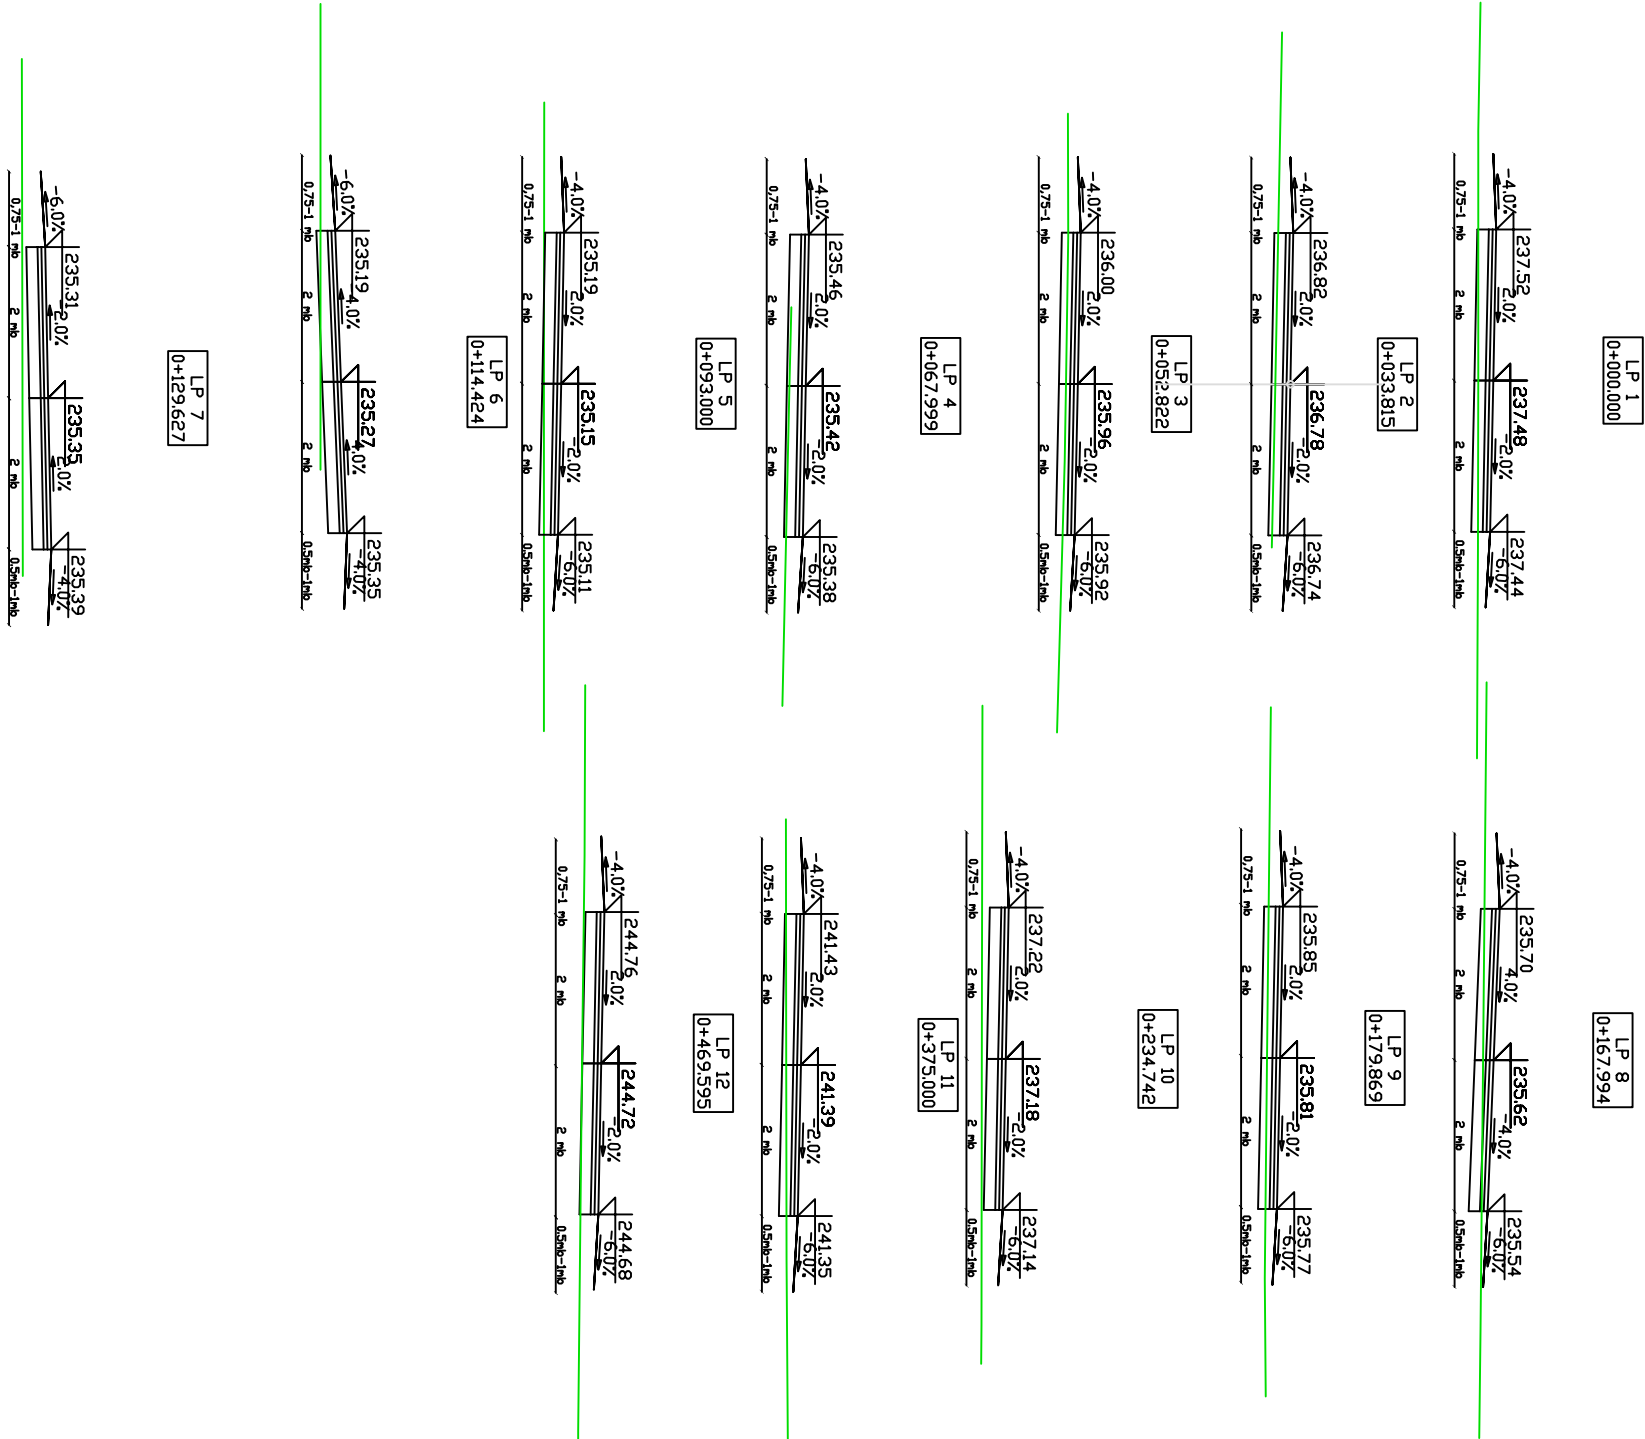

Przekroje poprzeczne odcinka C-D

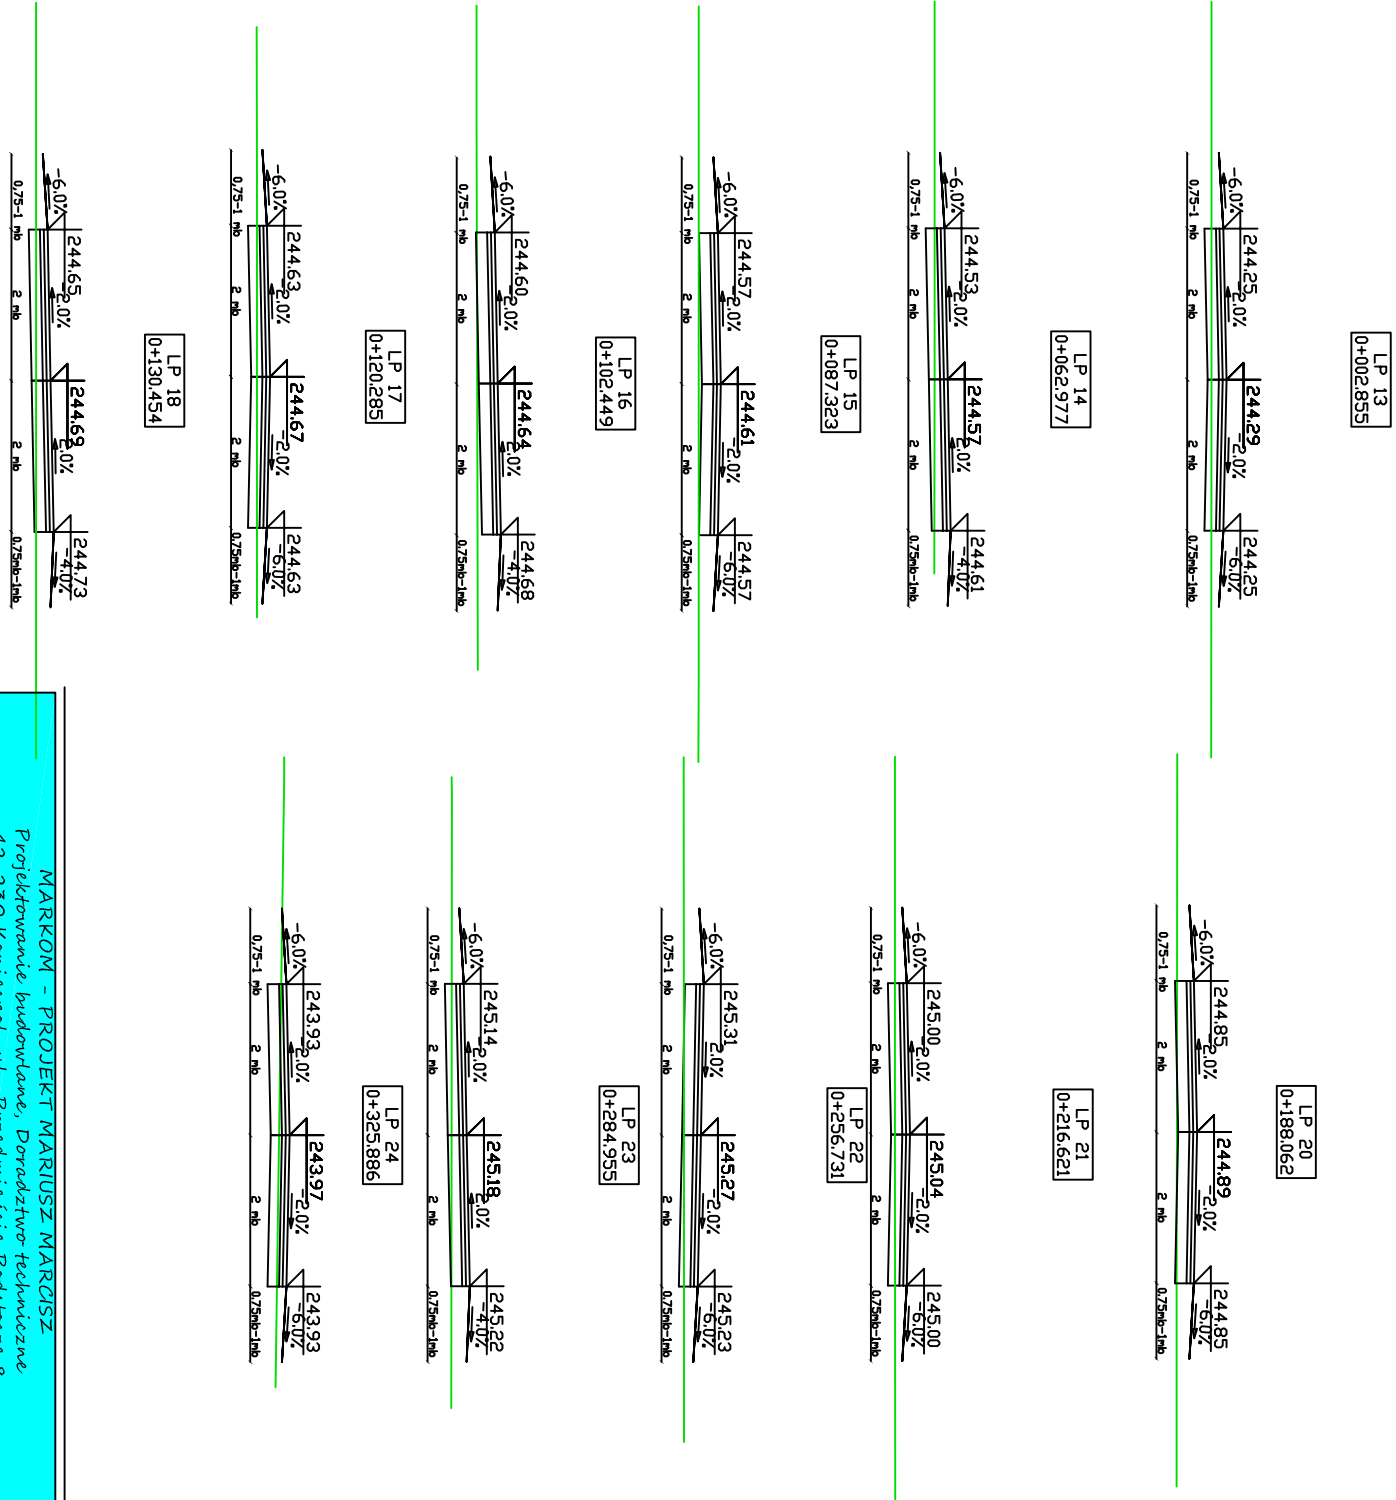

MARKOM - PROJEKT MARIUSZ MARCISZ Projektowanie budowlane, Doradztwo techniczne 42-230 Koniecpol, ul. Przedmieście Podstoczne 8 NIP 944 918 630 56 Regon 242783523 tel. 600 319 265					
Inwestor:		Gmina Żarnów Żarnów, ul. Opoczyńska 5 26-330 Żarnów			
Nazwa inwestycji:		Przebudowa drogi w miejscowości Wierzbnowisko.			
Adres inwestycji:		Wierzbnowisko, działki nr ewid. 596, 693, 748 obręb 0043 Wierzbnowisko			
Stadium: PROJEKT BUDOWLANY		Branża:		DROGOWA	
Nazwa rysunku:		Numer rysunku:		Data: 3.2015	
Przekroje poprzeczne odcinka A-B i C-D		D-05		Skala rys.: 1:100	
Zespół autorski i inne nazwisko:		Nr uprawnień:		Podpis:	
Opracował		mgr inż. Mariusz Marcisz		mgr inż. Mariusz Marcisz	
Projektant:		inż. Janusz Muś		nr AG.II.4/A/Z/7/31-2/502/01	