



PRZEKRÓJ CHARAKTERYSTYCZNY NA ODCINKU A - B

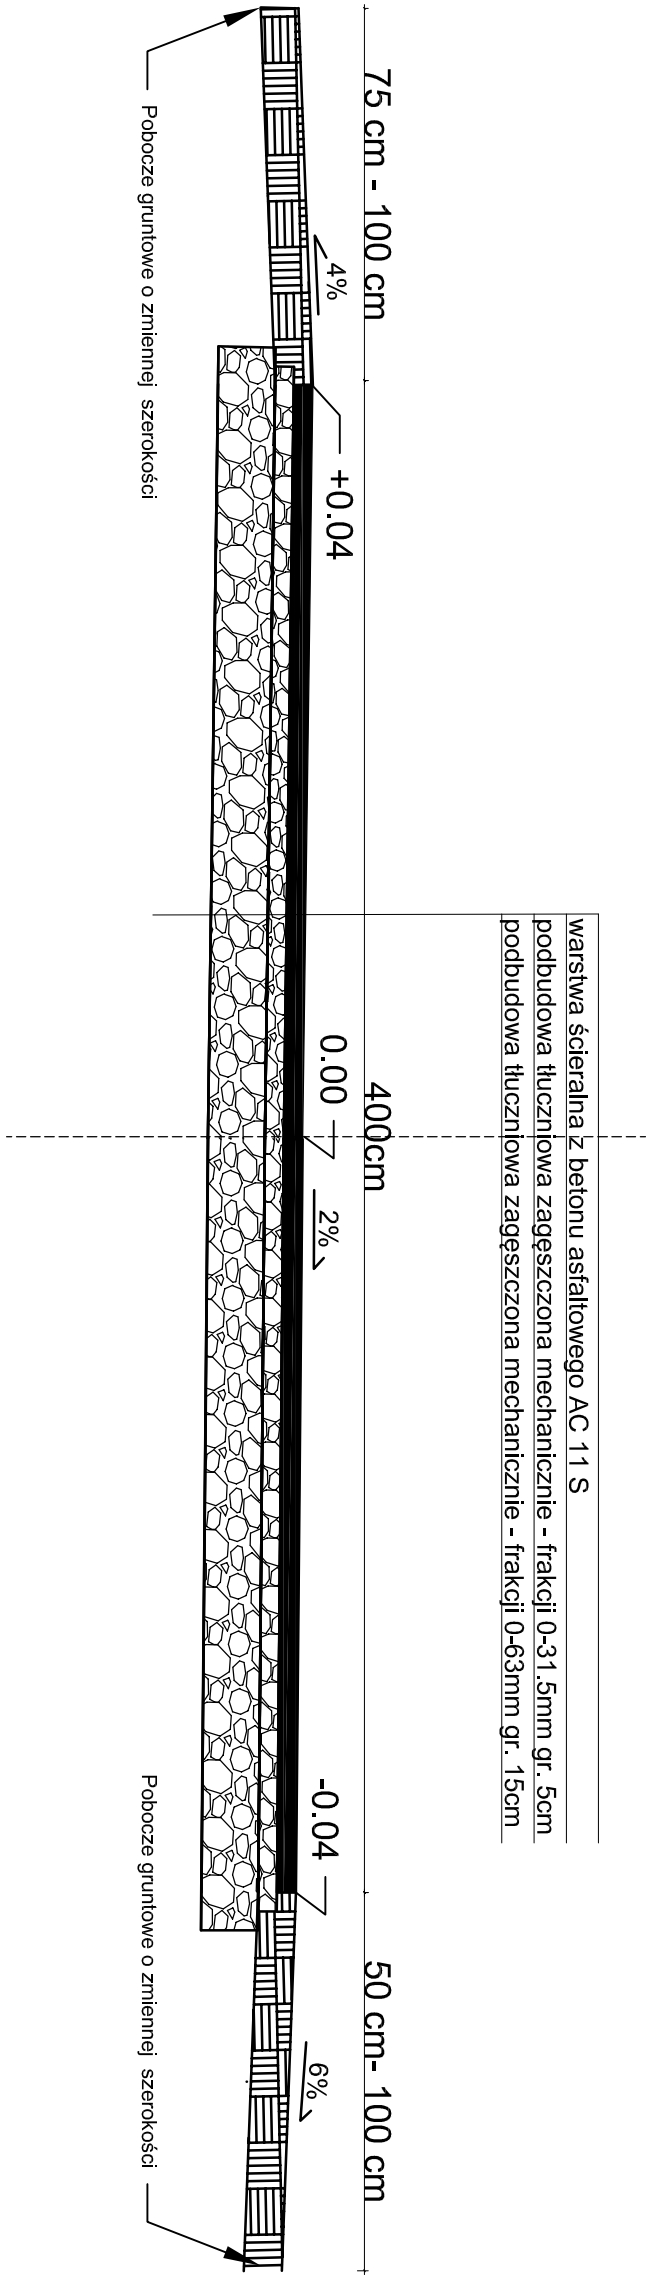

PRZEKRÓJ CHARAKTERYSTYCZNY NA ODCINKU C-D

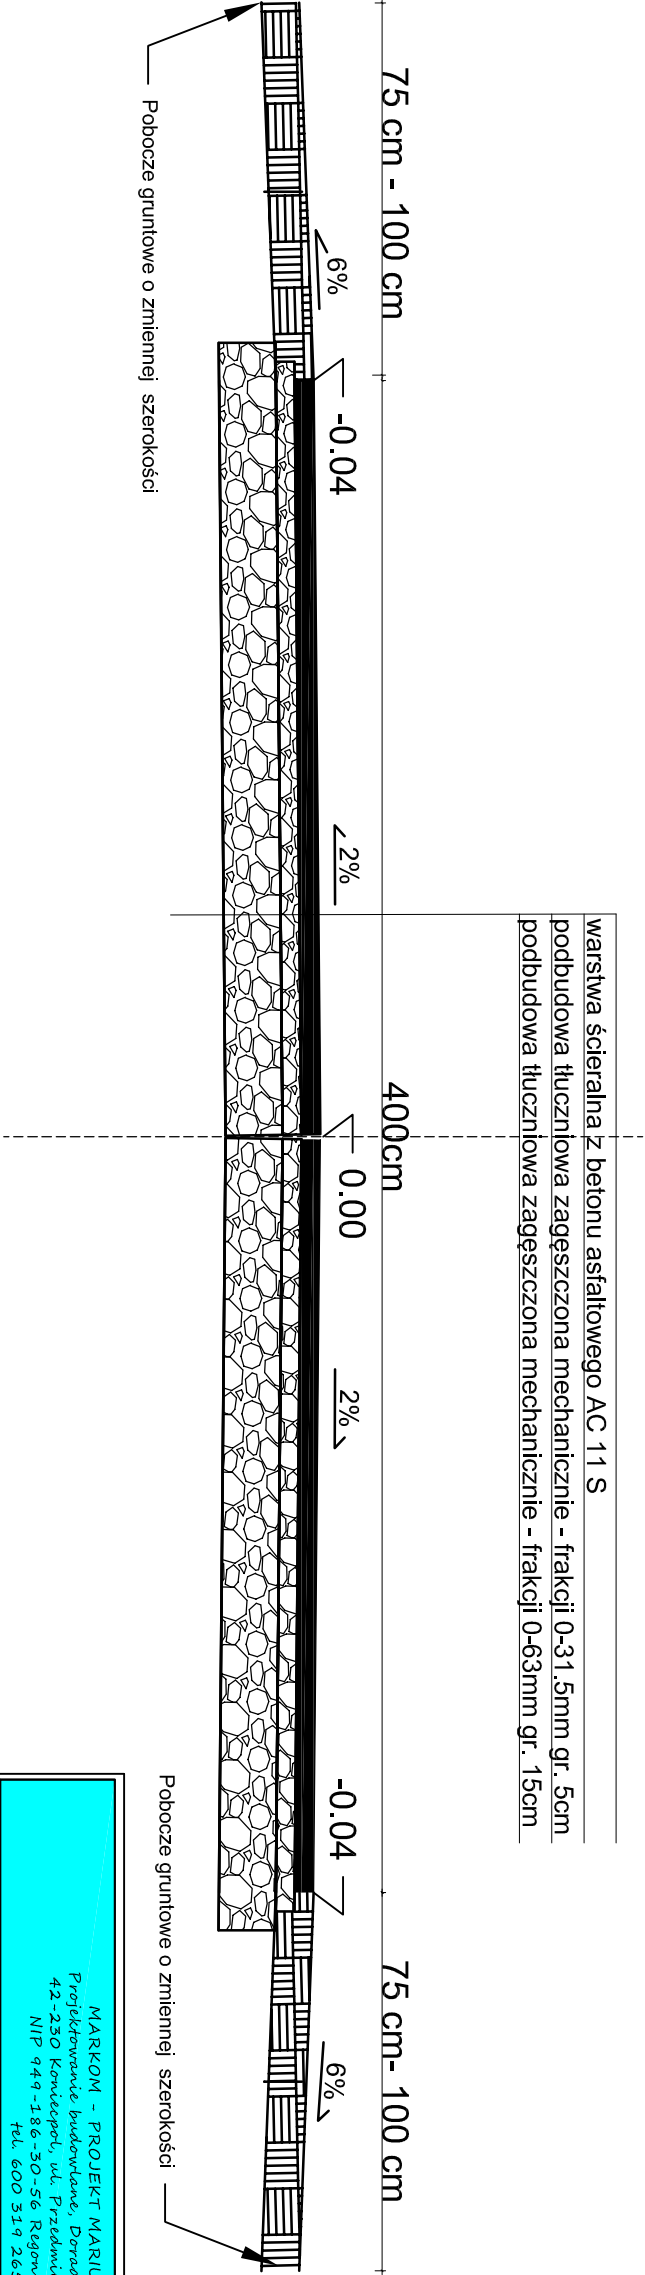

MARKOM - PROJEKT MARIUSZ MARCISZ Projektowanie, budowanie, Doradztwo techniczne 42-230 Koniecpol, ul. Przedmiescie Podsteczne 8 NIP 944-186-30-56, Regon 242783523 tel. 600 319 265					
Inwestor:	Gmina Żarnów Żarnów, ul. Opoczyńska 5 26-330 Żarnów				
Nazwa inwestycji:	Przebudowa drogi w miejscowości Wierzbowsko				
Adres inwestycji:	Wierzbowsko, działki nr ewkl. 598, 693, 748 obręb 0043 Wierzbowsko				
Stadium:	PROJEKT BUDOWLANY	Branża:	DROGOWA		
Nazwa rysunku:	Przekrój charakterystyczny na odcinku A-B I C-D.		Numer rysunku:	Data: 3.2015	
D-06			Skala rys.:		
Zespół autorski Imię i nazwisko:			Nr uprawnień:	Podpis:	
Opracował:	mgr inż. Mariusz Marcisz		mgr inż. Mariusz Marcisz		
Projektant:	inż. Janusz Muś		nr AG.II.41/AZ/7131-2/50201		