


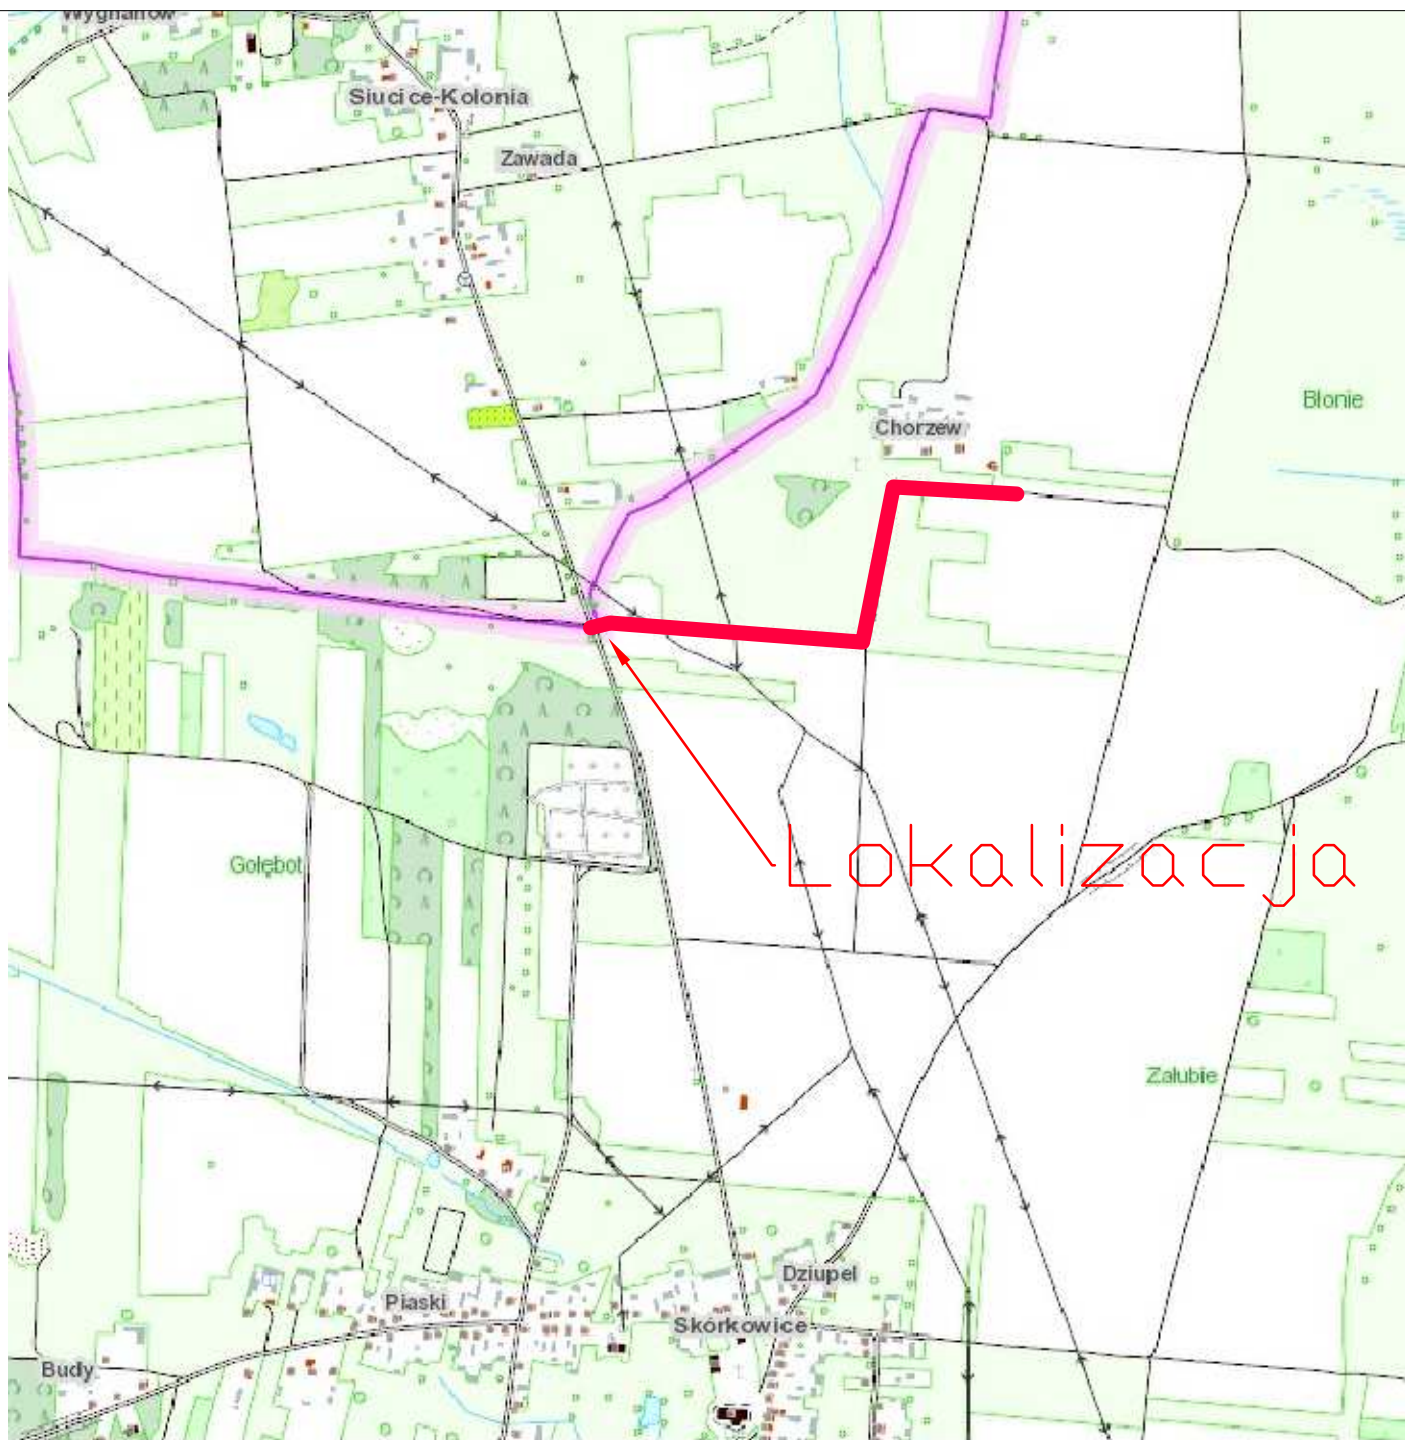

ST PROJEKT Jacek Staniek
Projektowanie budowlane, doradztwo techniczne.
Kąty 18, 29-100 Włoszczowa
NIP 6090010369, tel. 600 319 265

Inwestor:	Gmina Żarów ul. Opoczyńska 5 26-330 Żarów		
Nazwa inwestycji:	Przebudowa drogi w miejscowości Skórkowice.		
Adres inwestycji:	działki nr ewid: 578 obręb 27 Siuście Kolonia,		
Stadium:	STAŁA ORGANIZACJA RUCHU	Branża:	DROGOWA
Nazwa rysunku:	Plan sytuacyjny	Numer rysunku:	D-1
		Data:	12.2016
		Skala rys.:	1:10000
Zespół autorski Imię i nazwisko:	Uprawnienia		Podpis:
Autor branży drogowej:	mgr inż. Jacek Staniek		