



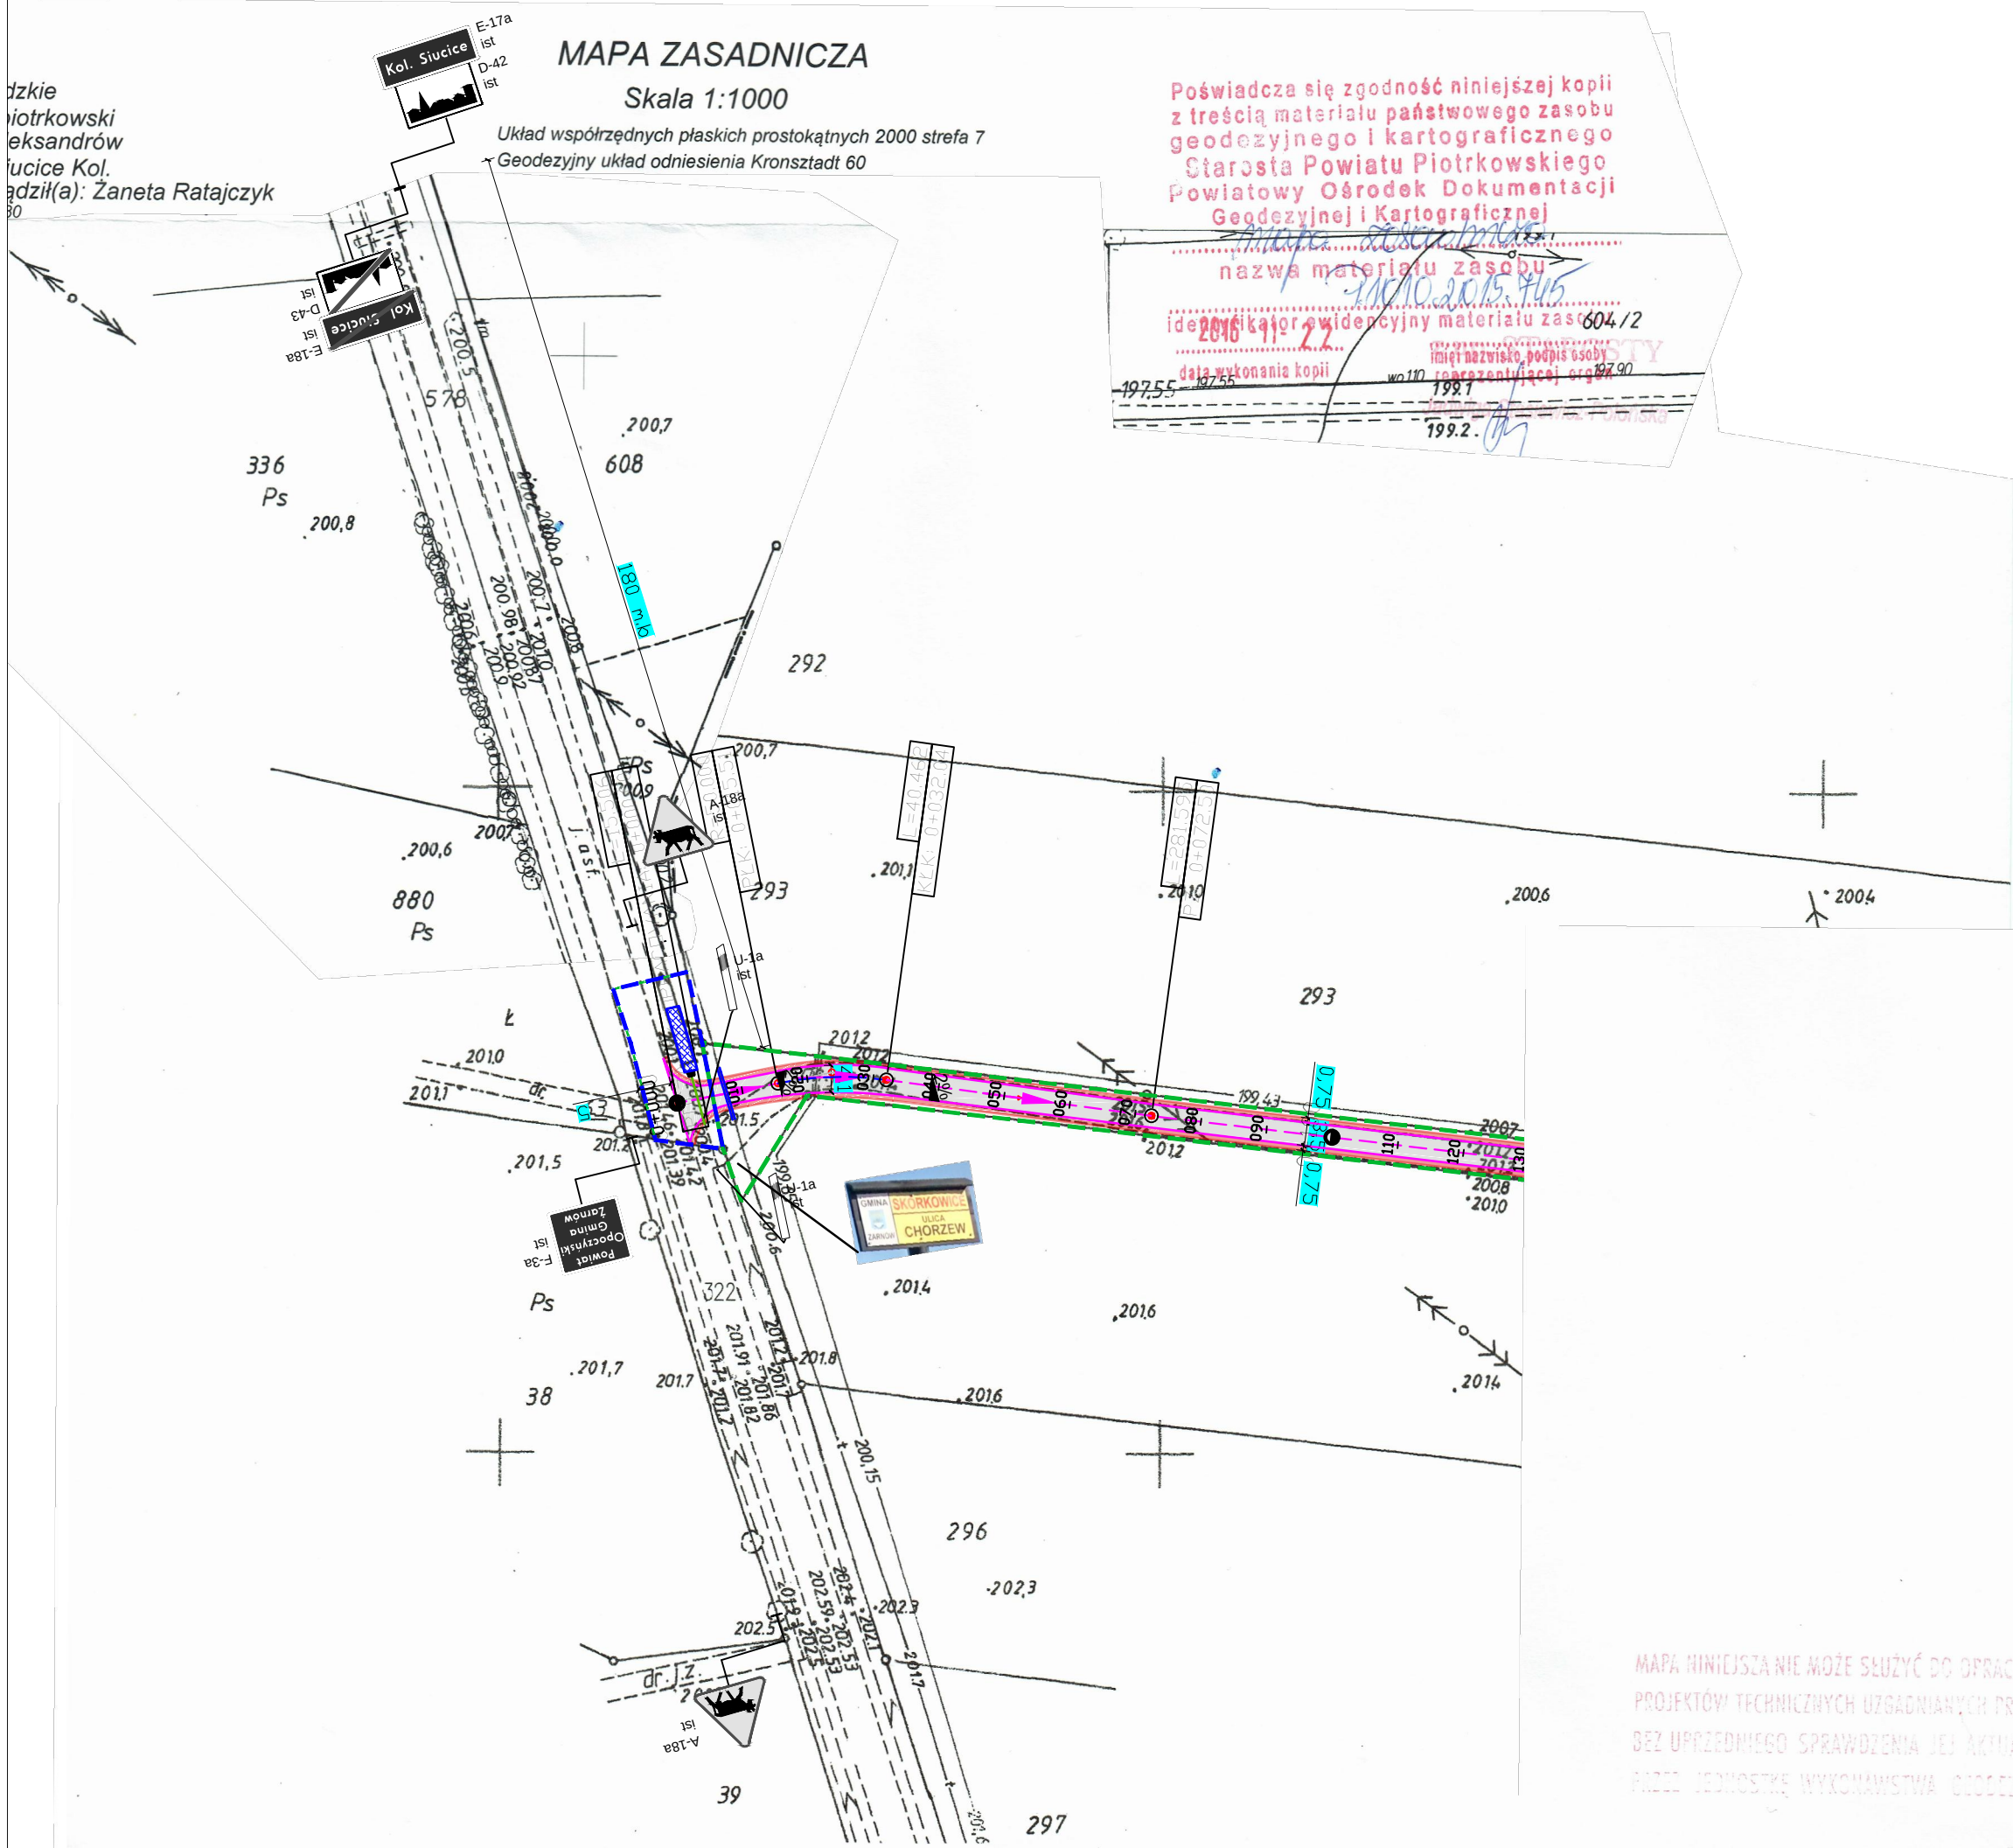

Poświadcza się zgodność niniejszej kopii z treścią materiału państwowego zasobu geodezyjnego i kartograficznego
Starosta Powiatu Piotrkowskiego
Geodezyjnej i Kartograficznej
nazwa materiału zasobu
ide 2016/11/22
data wykonania kopii
imię i nazwisko, podpis osoby reprezentującej organ

ST PROJEKT		ST PROJEKT Jacek Staniek Projektowanie budowlane, doradztwo techniczne. Kąty 18, 29-100 Włoszczowa NIP 6090010369, tel. 600 319 265	
Investor:	Gmina Żarnów ul. Opoczyńska 5 26-330 Żarnów		
Nazwa inwestycji:	Przebudowa drogi w miejscowości Skórkowice		
Adres inwestycji:	działki nr ewid: 578 obręb 27 Siucice Kolonia,		
Stadium:	STAŁA ORGANIZACJA RUCHU	Branża:	DROGOWA
Nazwa rysunku:	INWENTARYZACJA ISTNIEJĄCEGO OZNAKOWANIA		Numer rysunku: 2
Zespół autorski: Imię i nazwisko:		Uprawnienia	Data: 12.2016
Autor branży drogowej:		mgr inż. Jacek Staniek	Skala rys.: 1:1000
			Podpis:

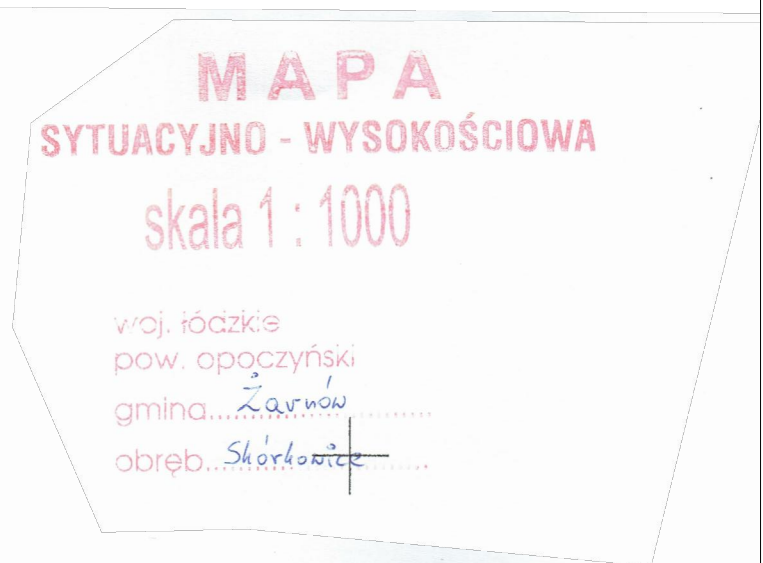

Poświadcza się zgodność niniejszej kopii z treścią materiału państwowego zasobu geodezyjnego i kartograficznego	
Organ prowadzący państwowy zasób geodezyjny i kartograficzny	STAROSTA OPCZYŃSKI
Nazwa materiału zasobu	Mapa SYT-WYS
Identyfikator ewidencyjny materiału zasobu	7.151.12.09.1.3, 7.151.12.09.1.4 7.151.12.09.1.2, 7.151.12.09.2.1
Data wykonania kopii	04 LIS. 2016 GNI 6640.3 2449.2016 Z up. Starosty
Imię, nazwisko i podpis osoby reprezentującej organ	mgr Joanna Orłowska PODINSPEKTOR w Wydział Geodezji, Kartografii, Katastru

MAPA NINIEJSZA NIE MOŻE SŁUżyć DO OPRACOWANIA PROJEKTÓW TECHNICZNYCH UZGADNIANYCH PRZECZ ZUD BEZ UPRIEDZIEGNEGO SPRAWDZENIA JEJ AKTUALNOŚCI PRZECZ JEDNOSTKĘ WYKONAWSTWA GEODEZYJNEGO