


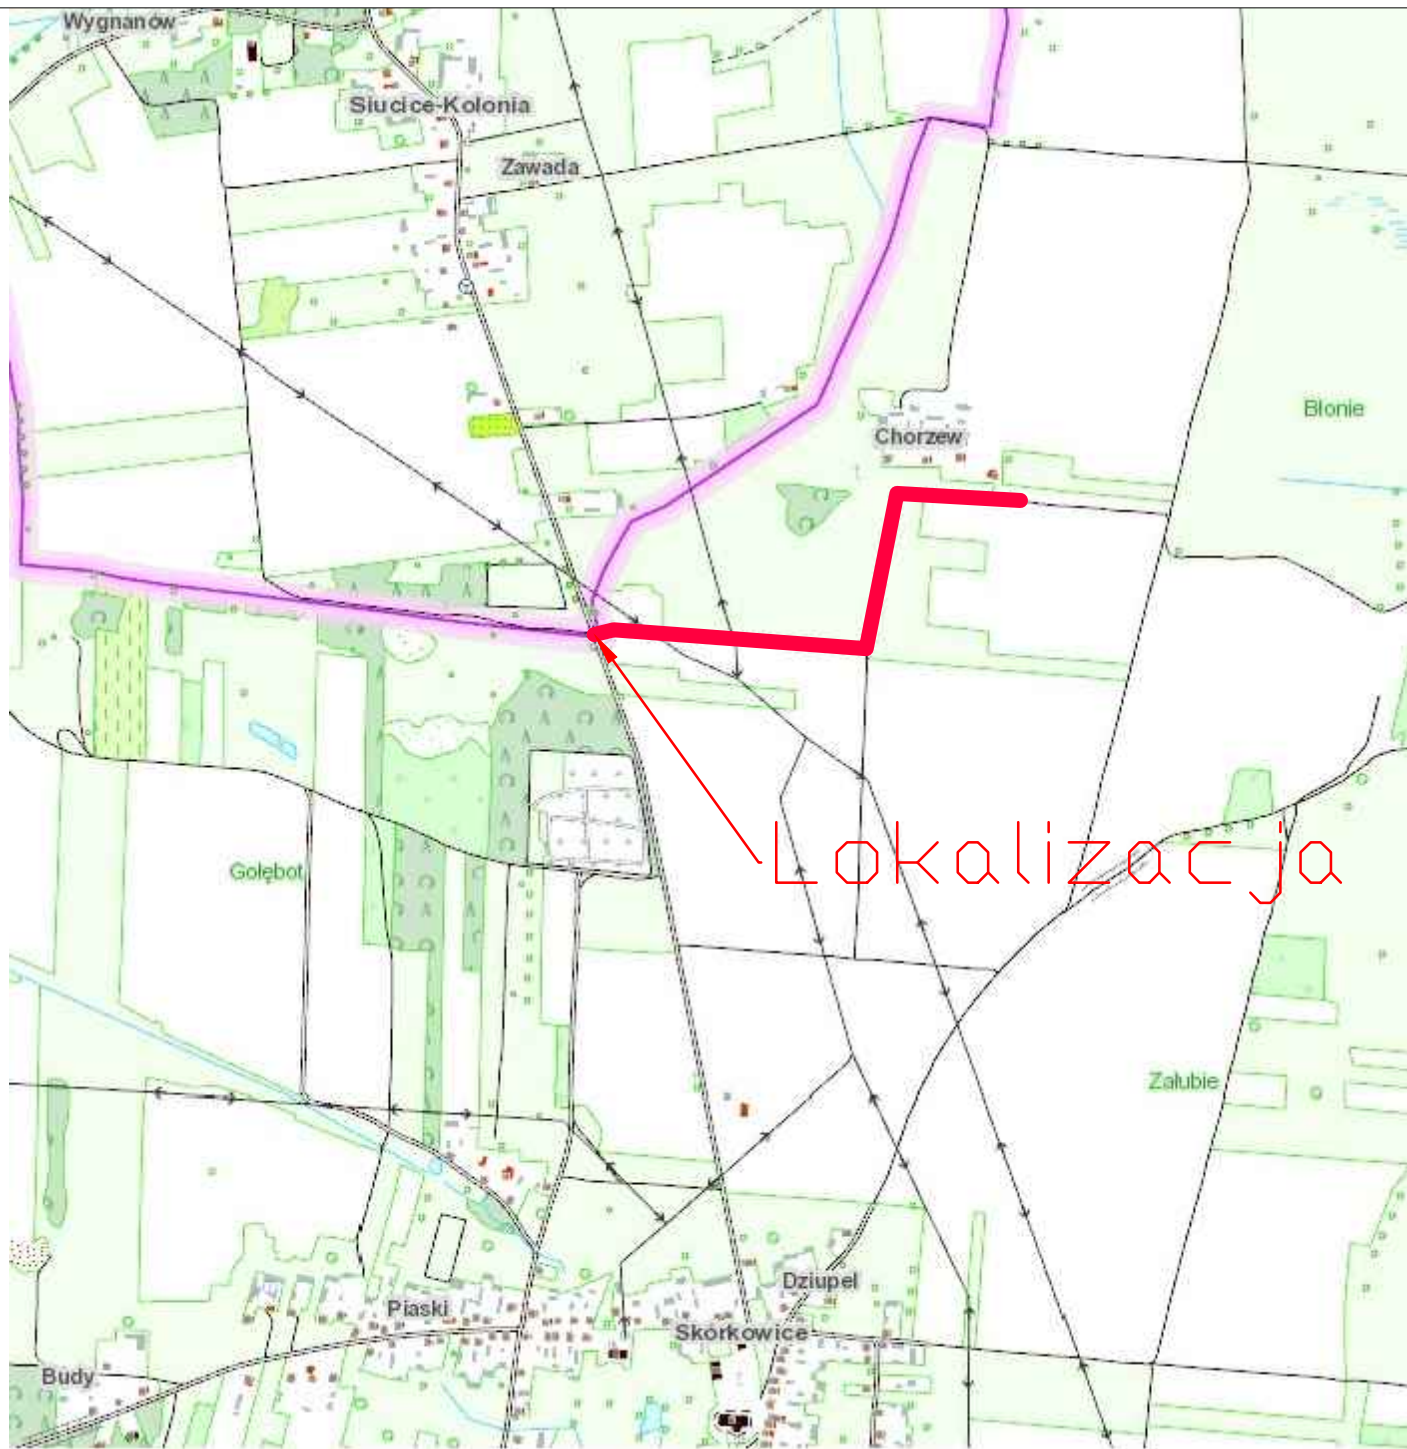

ST PROJEKT Jacek Staniek
Projektowanie budowlane, doradztwo techniczne.
Kąty 18, 29-100 Włoszczowa
NIP 6090010369, tel. 600 319 265

Inwestor:	Gmina Żarnów ul. Opoczyńska 5 26-330 Żarnów		
Nazwa inwestycji:	Przebudowa drogi w miejscowości Skórkowice.		
Adres inwestycji:	działki nr ewid: 294, 276 obręb 32 Skórkowice		
Stadium:	PB-W	Branża:	DROGOWA
Nazwa rysunku:	Plan sytuacyjny		Numer rysunku: D-1
		Data:	12.2016
		Skala rys.:	1:10000
Zespół autorski: Imię i nazwisko:		Uprawnienia	Podpis:
Autor branży drogowej:	mgr inż. Jacek Staniek		
Projektant branży drogowej:	mgr inż. Kazmierz Mamos	GP.IV.7342/40/94	