



Ulica Chorzew (kategoria ruchu KR1)- Przekrój normalny km od 0+000.00 do km 0+020.00

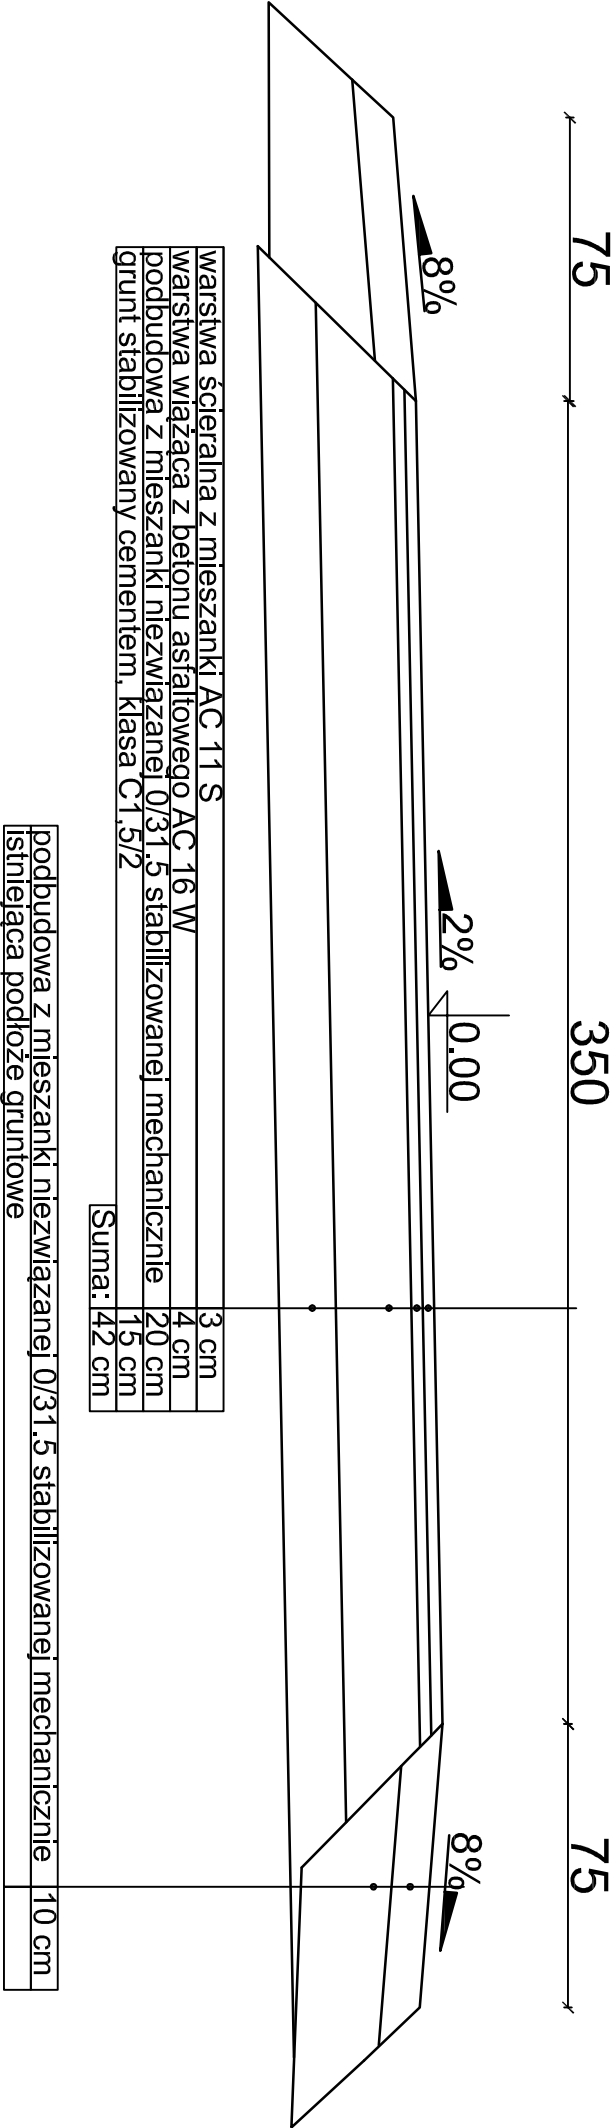

Ulica Chorzew (kategoria ruchu KR1)- Przekrój normalny od km 0+020.00

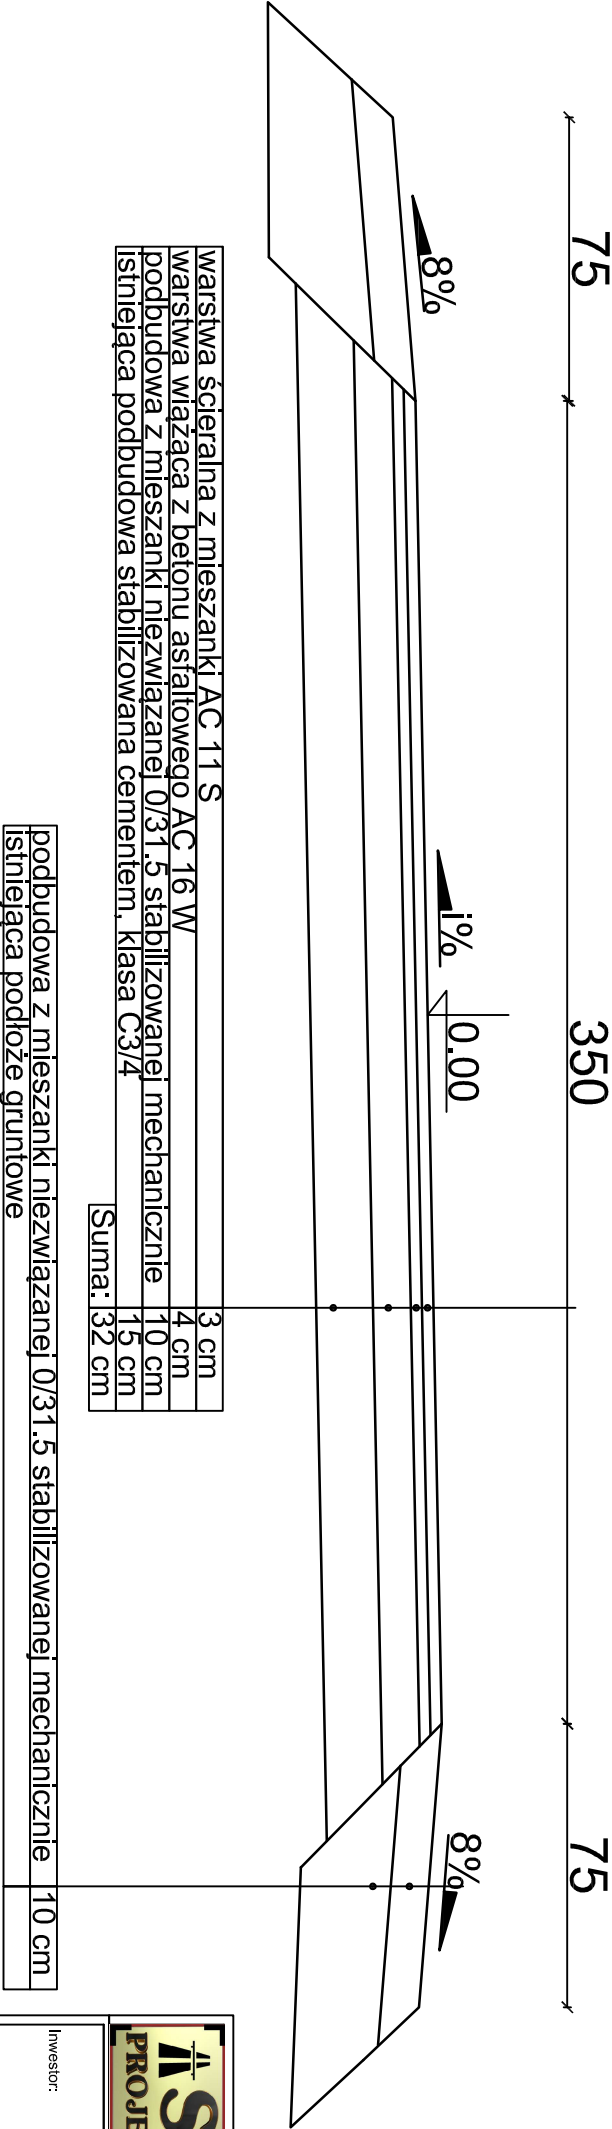

41ST

PROJEKT

ST PROJEKT Jacek Staniek
Projektowanie budowlane, doradztwo techniczne.
Kępy 18, 29-100 Włoszczowa
NIP 6090010369, tel. 600 319 265

Investor:

Gmina Żarnów
ul. Opoczyńska 5
26-330 Żarnów

Nazwa inwestycji:

Przebudowa drogi w miejscowości Skórkowice

Adres inwestycji:

dziątki nr ewid: 294, 276 obręb 32 Skórkowice

Stadium:

PR-W Branża: DROGOWA

Nazwa rysunku:

Przekrój normalny jezdni

Numer rysunku

D-3

Data: 12.2016

Zespół autorski imię i nazwisko:

Uprawnienia

Podpis:

autor branży drogowej:

mgr inż. Jacek Staniek

Projektant branży drogowej:

mgr inż. Kazimierz Mamos GP IV.7342/40/94