



Ulica Chorzew (kategoria ruchu KR1)- Szczegół poszerzenia jezdni

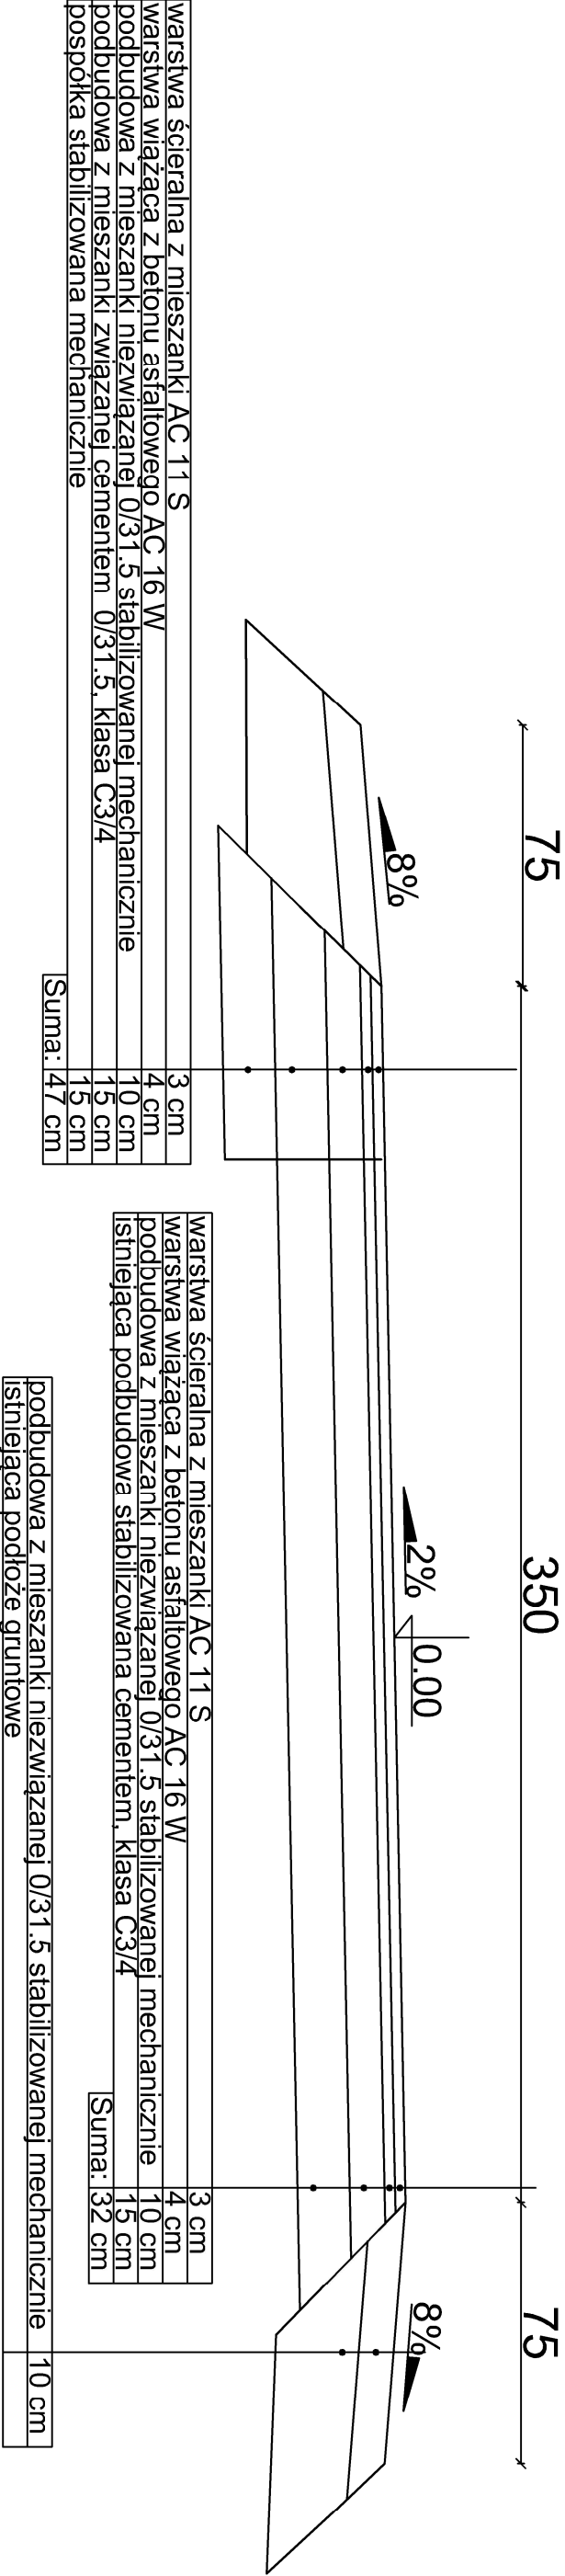

Szczegół murku czołowego ze skrzydełkami (□ 40)

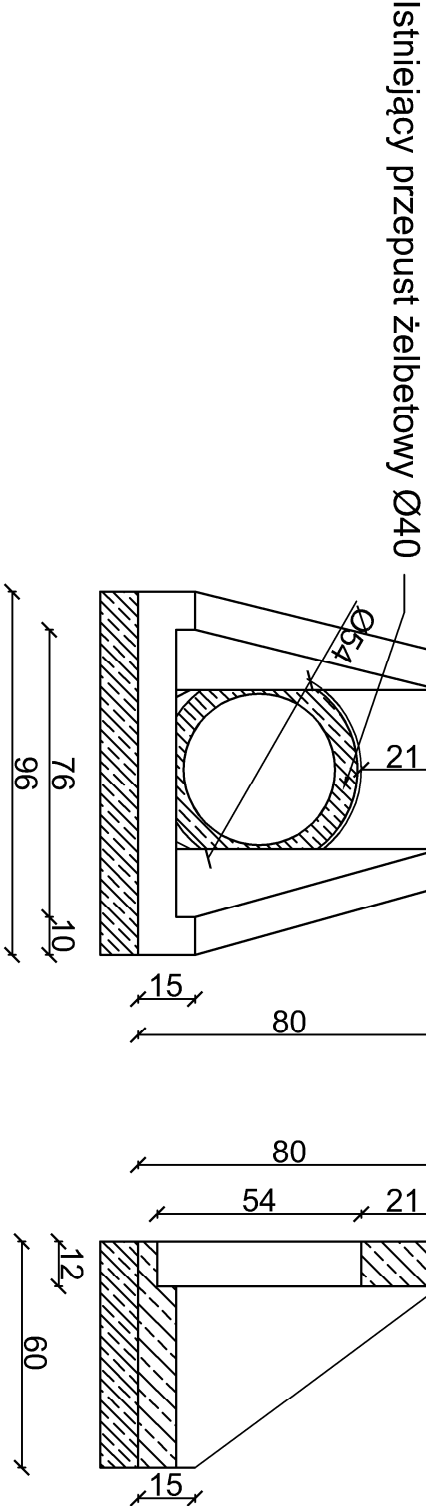

 ST PROJEKT ST PROJEKT Jacek Staniek Projektowanie budowlane, doradztwo techniczne Kały 18, 29-100 Włoszczowa NIP 6090010369, tel. 600 319 265			
Investor:	Gmina Żarnów ul. Opoczyńska 5 26-330 Żarnów		
Nazwa inwestycji:	Przebudowa drogi w miejscowości Skorkowice		
Adres inwestycji:	dziątki nr ewid: 294, 276 obręb 32 Skorkowice		
Stadrum:	PB-W	Branża:	DROGOWA
Nazwa rysunku:	Szczegóły konstrukcyjne		Numer rysunku
Zespół autorski, imię i nazwisko:			D-5
Autor branży drogowej:			Skala rys.: 1:20
mgr inż. Jacek Staniek			Podpis:
mgr inż. Kazimierz Manos	GP-IV.7342/4094		