



Ulica Chorzew (kategoria ruchu KR1)- Przekrój normalny km od 0+000.00 do km 0+020.00

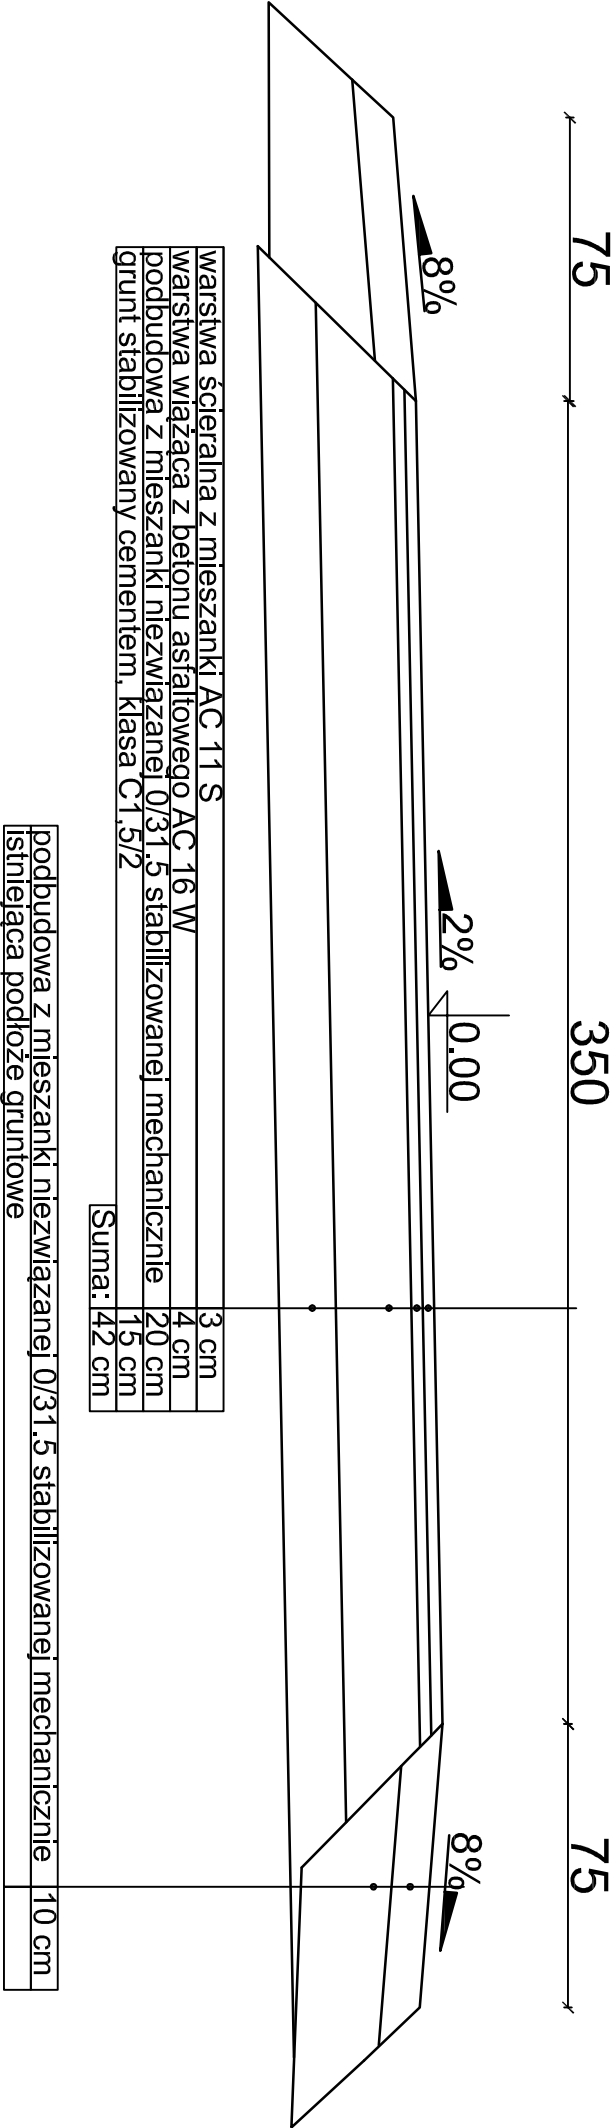

Ulica Chorzew (kategoria ruchu KR1)- Przekrój normalny od km 0+020.00

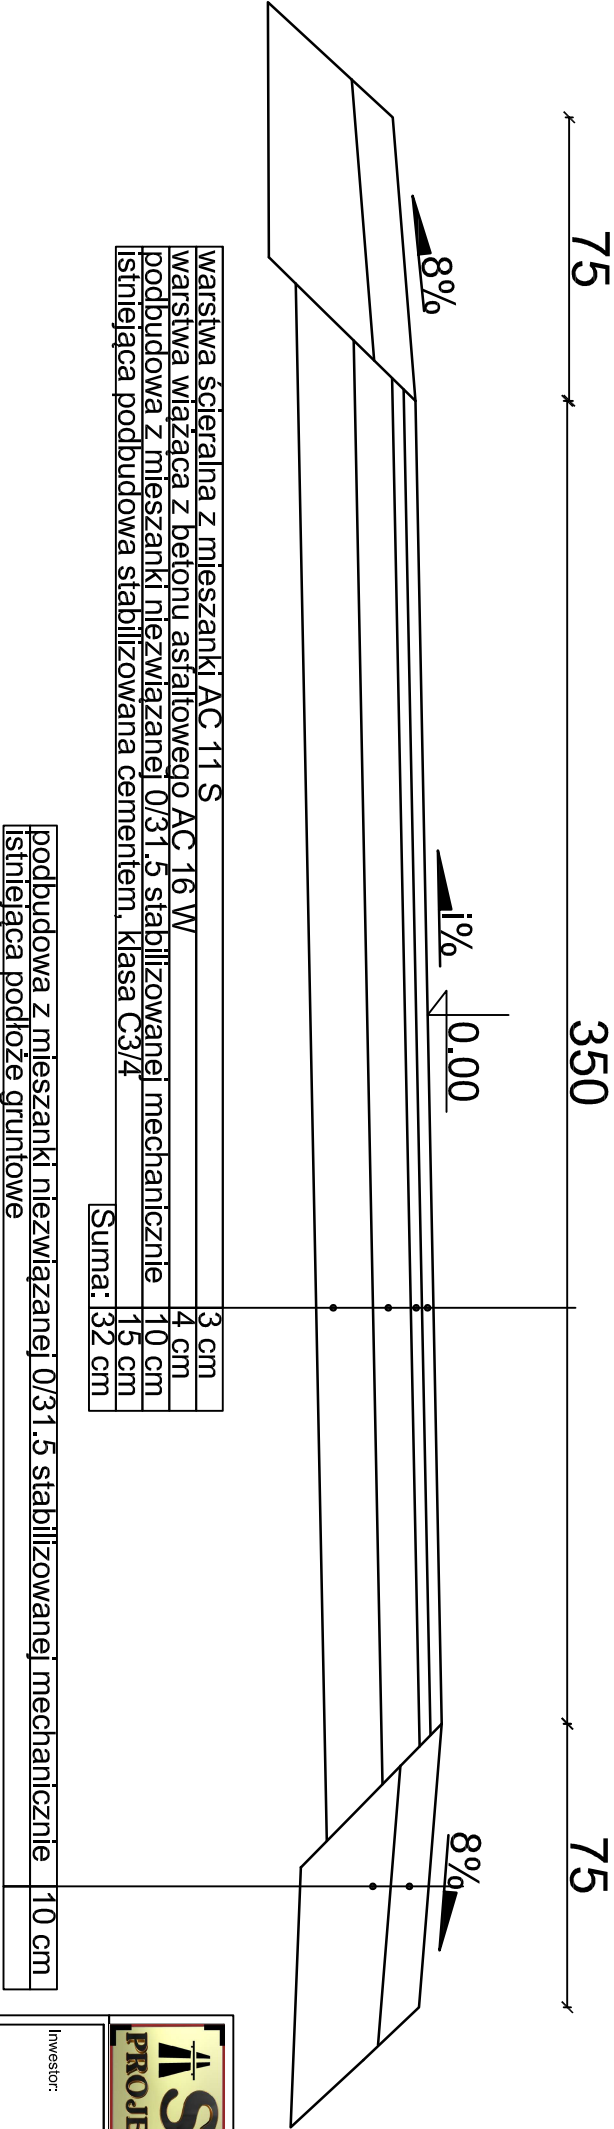

41ST

PROJEKT

ST PROJEKT Jacek Staniek
Projektowanie budowlane, doradztwo techniczne.
Kępy 18, 29-100 Włoszczowa
NIP 6090010369, tel. 600 319 265

Inwestor:				Gmina Żarnów ul. Opoczyńska 5 26-330 Żarnów			
Nazwa inwestycji:				Przebudowa drogi w miejscowości Skórkowice			
Adres inwestycji:				działki nr ewid: 578 obręb 27 Stulce Kolonia,			
Stadium:		PB-IV		Branża:		DROGOWA	
Nazwa rysunku:				Przekrój normalny jezdni		Numer rysunku:	Data: 12.2016
						D-3	Skala rys.: 1:20
Zespół autorski imię i nazwisko:				Uprawnienia			
autor branży drogowej:		mgr inż. Jacek Staniek					
Projektant branży drogowej:		mgr inż. Kazimierz Mamos		GP-IV.7342/40/94			