



Ulica Chorzew (kategoria ruchu KR1)- przepust żelbetowy km 0+030.00

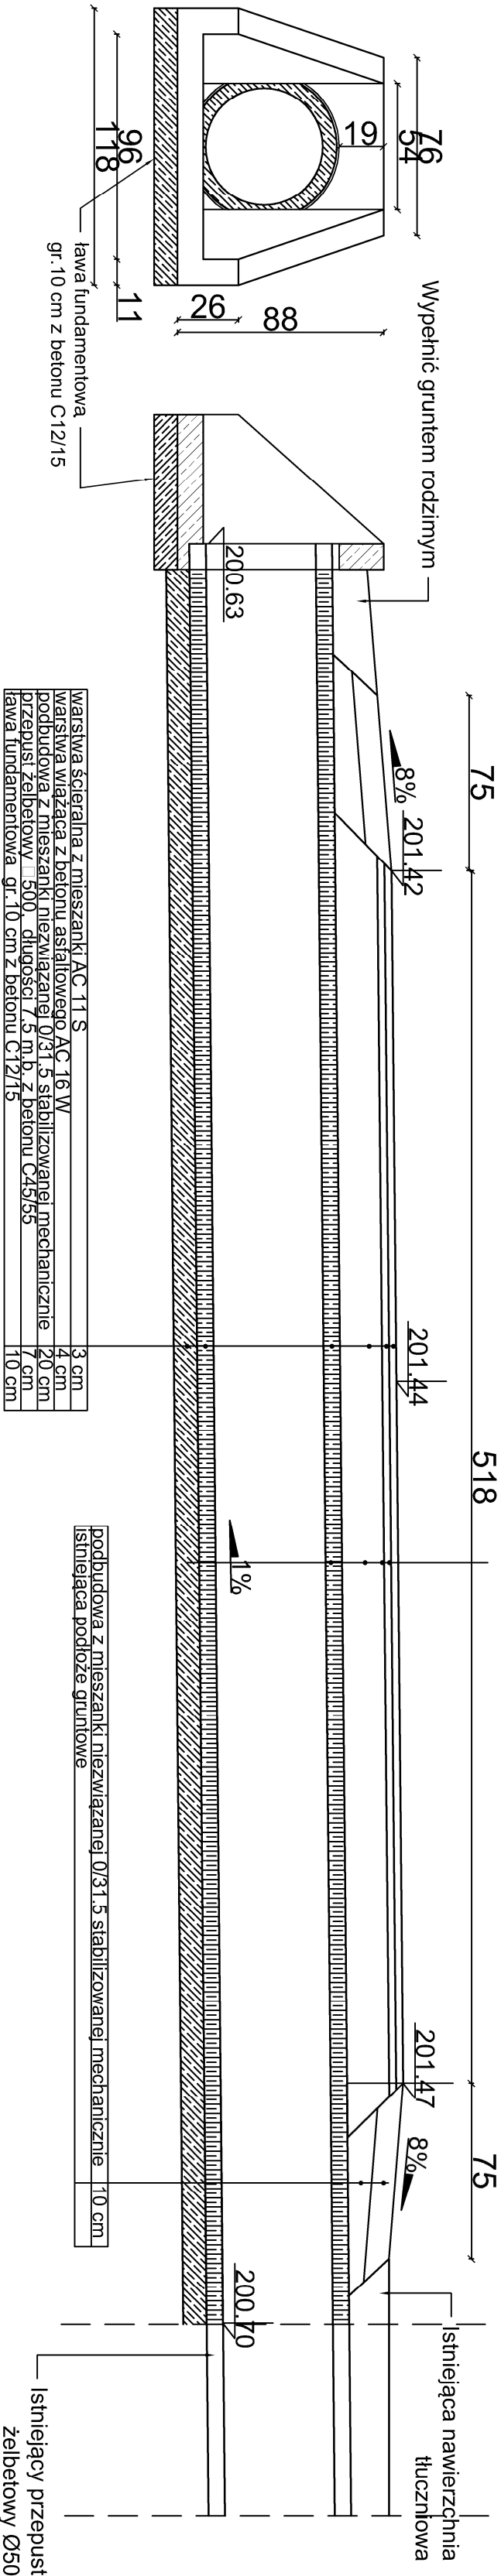

UMOCNIENIE WYLOTU PRZEPUSTU W ROWIE PRZYDROŻNYM DROGI
POWATOWEJ NR 3118E PRYMUSOWA WOLA- PARADYŻ- SKÓRKOWICE- RECZKÓW

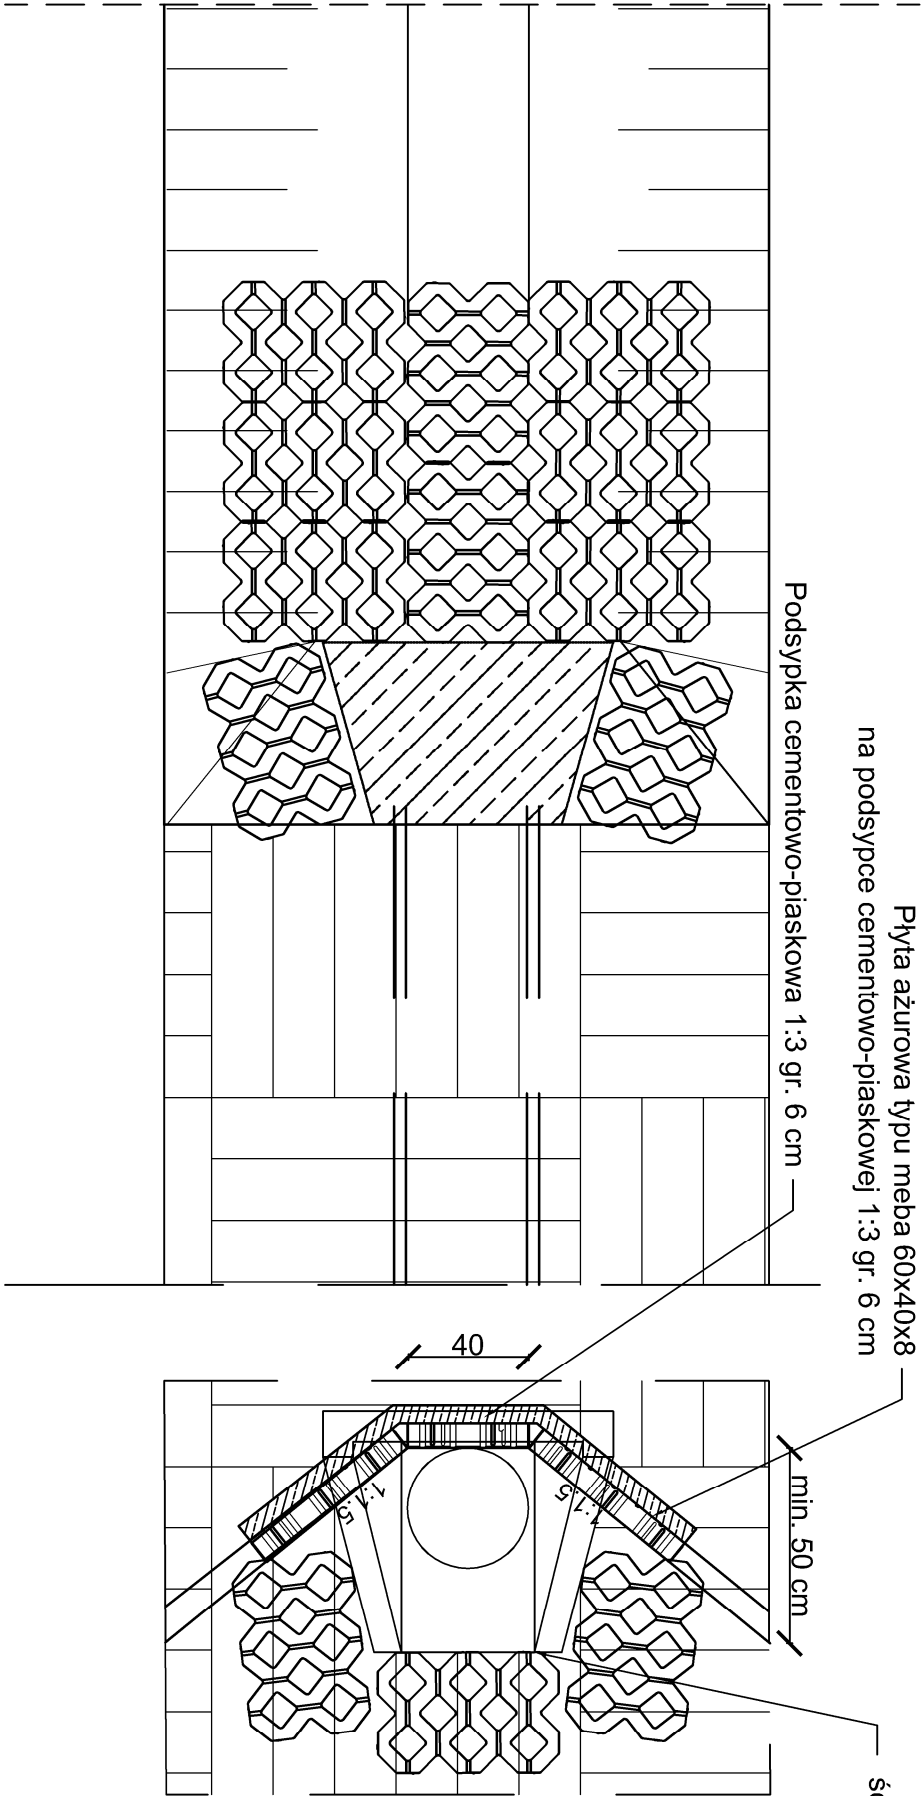

ST PROJEKT ST PROJEKT ST PROJEKT Jacek Staniek Projektowanie budowlane, doradztwo techniczne. KĄV 18, 29-100 Włoszczowa NIP 6090010369, tel. 600 319 265			
Investor:	Gmina Żarów ul. Opoczyńska 5 26-330 Żarów		
Nazwa inwestycji:	Przebudowa drogi w miejscowości Skórkowice		
Adres inwestycji:	dzięki nr ewid: 571 obręb 27 Stulice Kolonia,		
Stadium:	PB-W	Branża:	DROGOWA
Nazwa rysunku:	Przekrój poprzeczny jezdni z przepustem drogowym		Numer rysunku: D-6
Zespół autorski, imię i nazwisko:		Uprawnienia	Podpis:
Autor projektu drogowego:		mgr inż. Jacek Staniek	
Projektant branży drogowej:		mgr inż. Kazimierz Mamos	GP IV.7342140194