


PRZEKRÓJ POPRZECZNY BIEŻNI LEKKOATLETYCZNEJ

Skala 1:20

Nawierzchnia poluretanowo-gumowa
grubości 13mm, nieprzepuszczalna dla wody
odporna na kołce, kolor czerwony

góna warstwa nawierzchni - wylana warstwa poliuretanu z posypką (barwny granulat EPDM)-gr 3mm
dolna warstwa nawierzchni - granulat SBR połączony klejem poliuretanowym-grubości 10mm
Nawierzchnia mineralno-asfaltowa St. II warstwa ścieralna gr. 4 cm
Nawierzchnia mineralno-asfaltowa St. II warstwa wyrównawczo-wiążąca grubości 4cm
Podbudowa zasadnicza z kruszywa łamanego sortowanego 0-63 grub. 20 cm
Warstwa stabilizacji cementowo-piaskowa -zagęszczona, grub. 15cm (5,0 MPa)
Podłoże gruntowe

1%

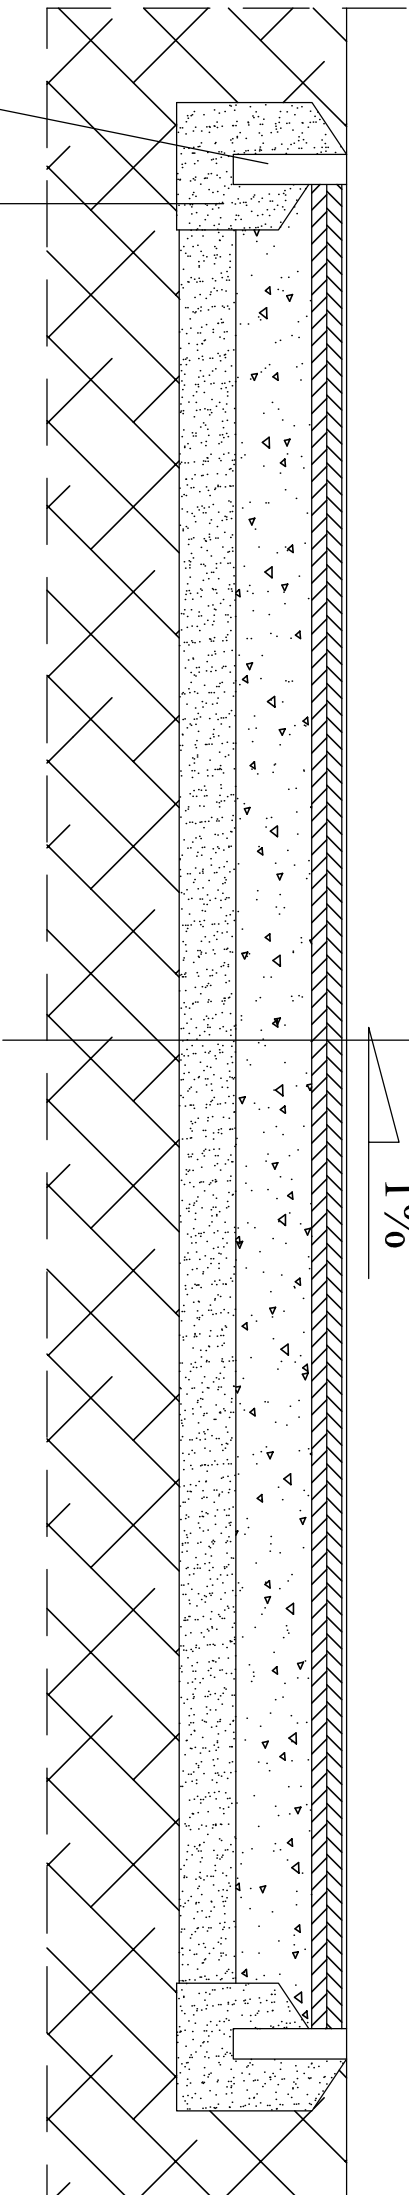

podbudowa pod obrzeże
-cementowo-piaskowa gr. 30cm (7,5MPa)
obrzeże betonowe o przekroju 8x30cm
w kolorze ciemno-szarym



BIURO PROJEKTOWE I ORGANIZACJA INWESTYCJI
MGR INŻ. MAREK TRĘBARCZYK
OPOZNNO UL. LIPOWA 12 TEL. 607-603-279

OBIEKT: ZAGOSPODAROWANIE TERENU PRZY KOMPLEKSIE BOISK SPORTOWYCH W ŻARNOWIE

ADRES BUDOWY:					
ŻARNÓW, DZ. NR 295/1, 295/3, 296/2, 297/1, OBR. 0040, GM. ŻARNÓW					
	Imię i nazwisko		Data	Nr upr.	Podpis
Projektant:	mgr inż. Marek Trębarczyk		LISTOPAD 2016 r.	LOD/0620/ POOK/06	
PRZEKRÓJ POPRZECZNY BIEŻNI LEKKOATLETYCZNEJ			SKALA 1:20	Nr rys. A-02	