


BOISKO DO PIŁKI PLAŻOWEJ

Skala 1:100

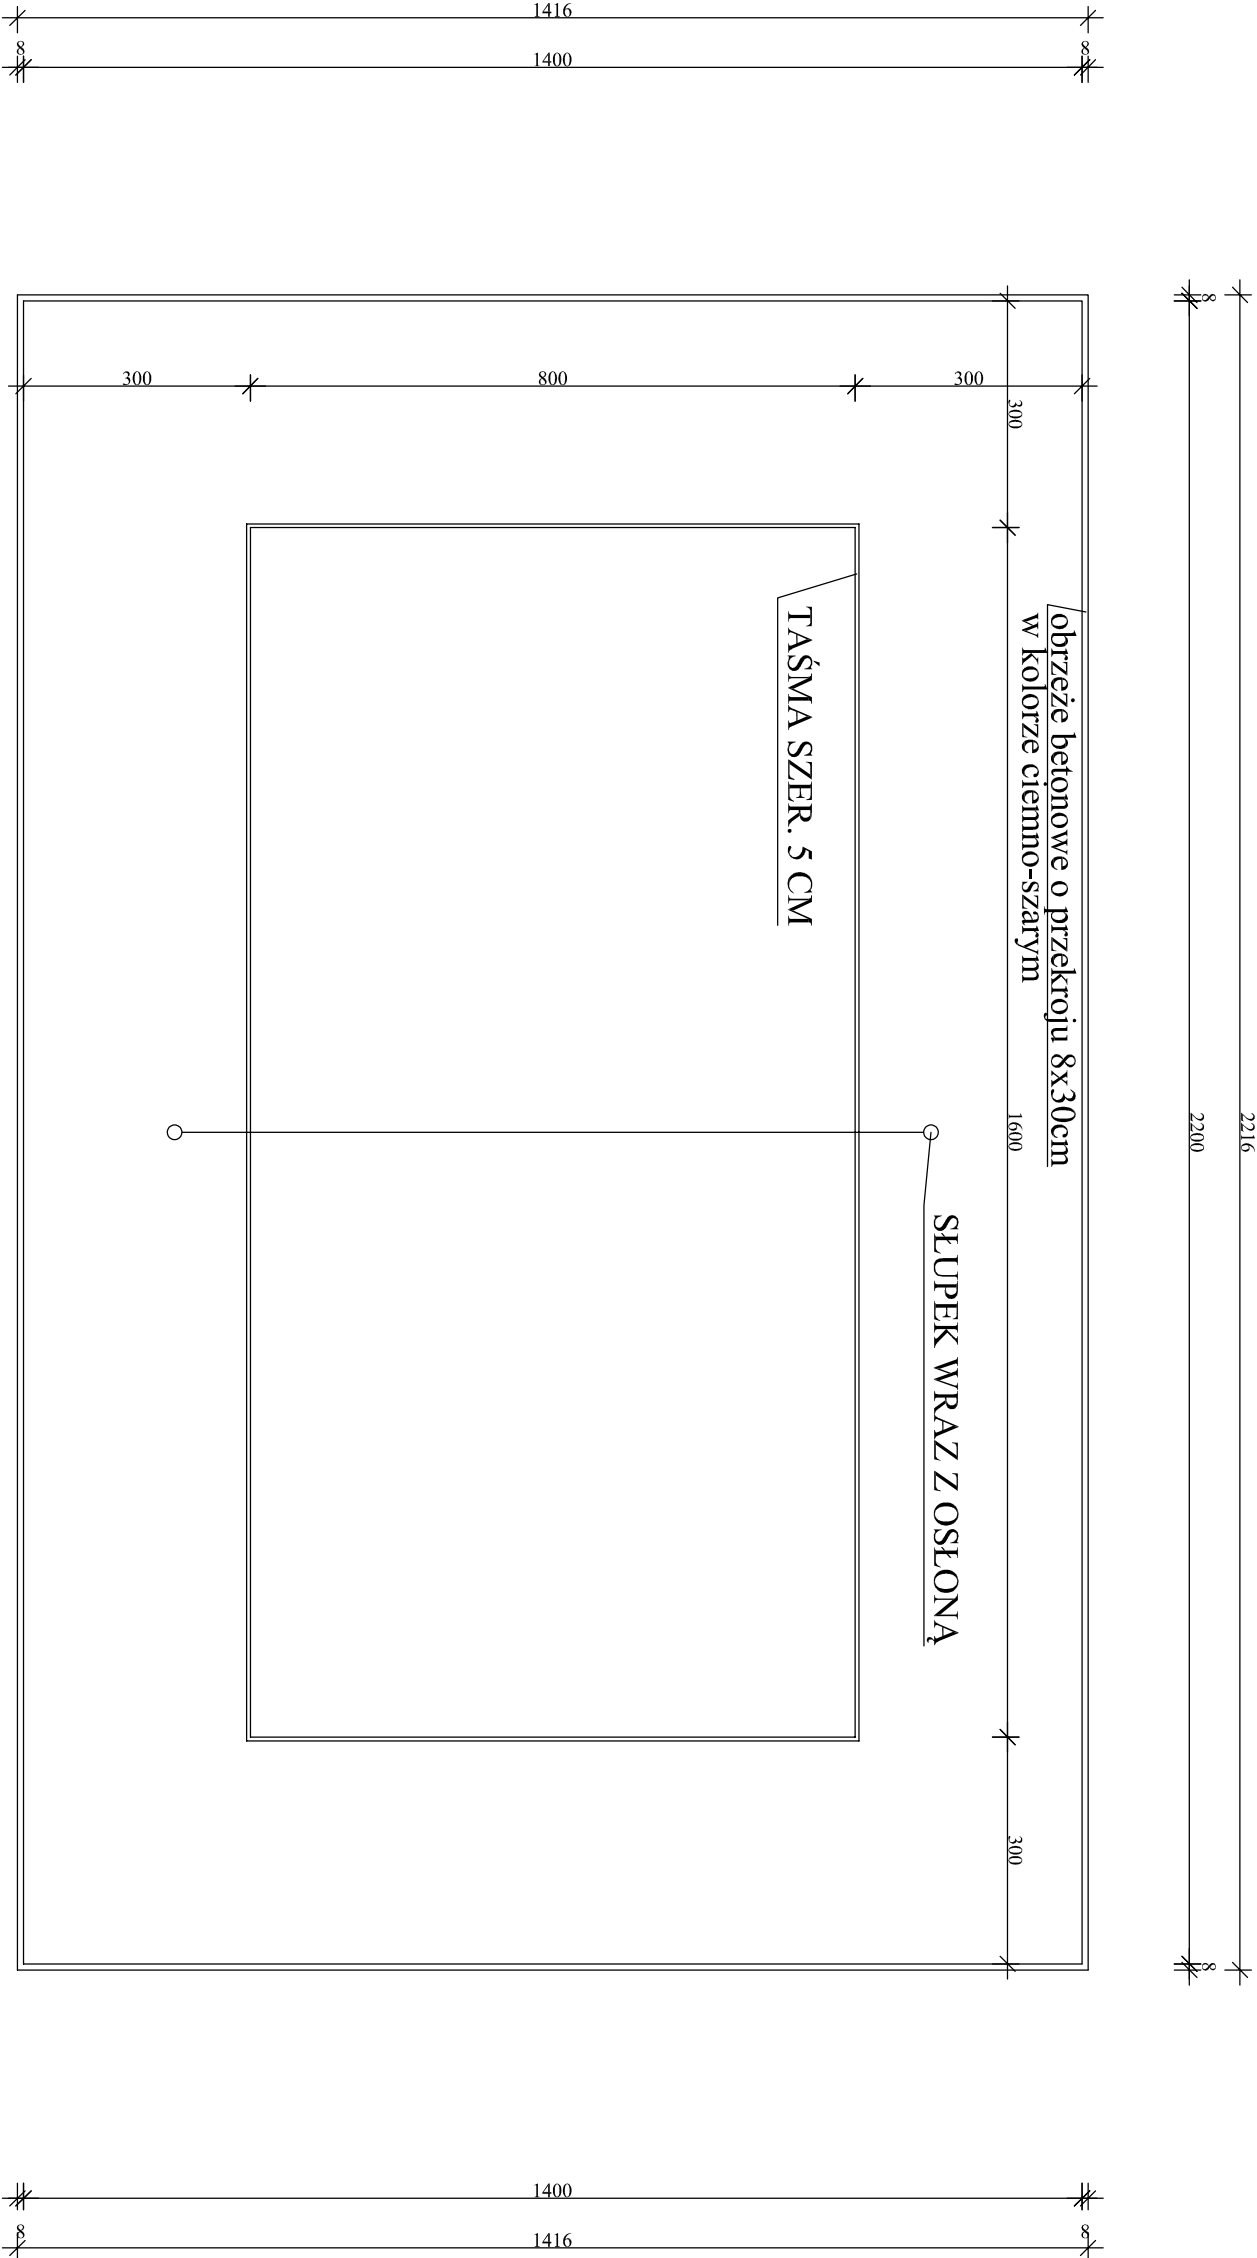

JUMAT

BIURO PROJEKTOWE I ORGANIZACJA INWESTYCJI
mgr inż. Marek Trębaczynk
Opoczno ul. Lipowa 12 tel. 607-605-279

OBIEKT: ZAGOSPODAROWANIE TERENU PRZY KOMPLEKSIE BOISK
SPORTOWYCH W ŻARNÓWIE

ADRES BUDOWY: ŻARNÓW, DZ. NR 295/1, 295/3, 296/2, 297/1, OBR. 0040, GM. ŻARNÓW

	Imię i nazwisko	Data	Nr upraw.	Podpis
Projektant:	mgr inż. Marek Trębaczynk	LISTOPAD 2016 r.	L000620/ POK0606	
	BOISKO DO PIŁKI PLAŻOWEJ		SKALA 1:100	Nr rys. A-03