


PRZĘKRÓJ PODŁUŻNY BOISKA DO SIATKÓWKI PLAŻOWEJ

Skala 1:20

warstwa piasku sortowanego, drobnziarnistego grubości 30-35 cm
warstwa oczyszczająca w postaci siatki plastikowej
warstwa żwiru sortowanego grubości 15cm
warstwa kamieni otoczaków grubości 20cm
Podłoże gruntowe

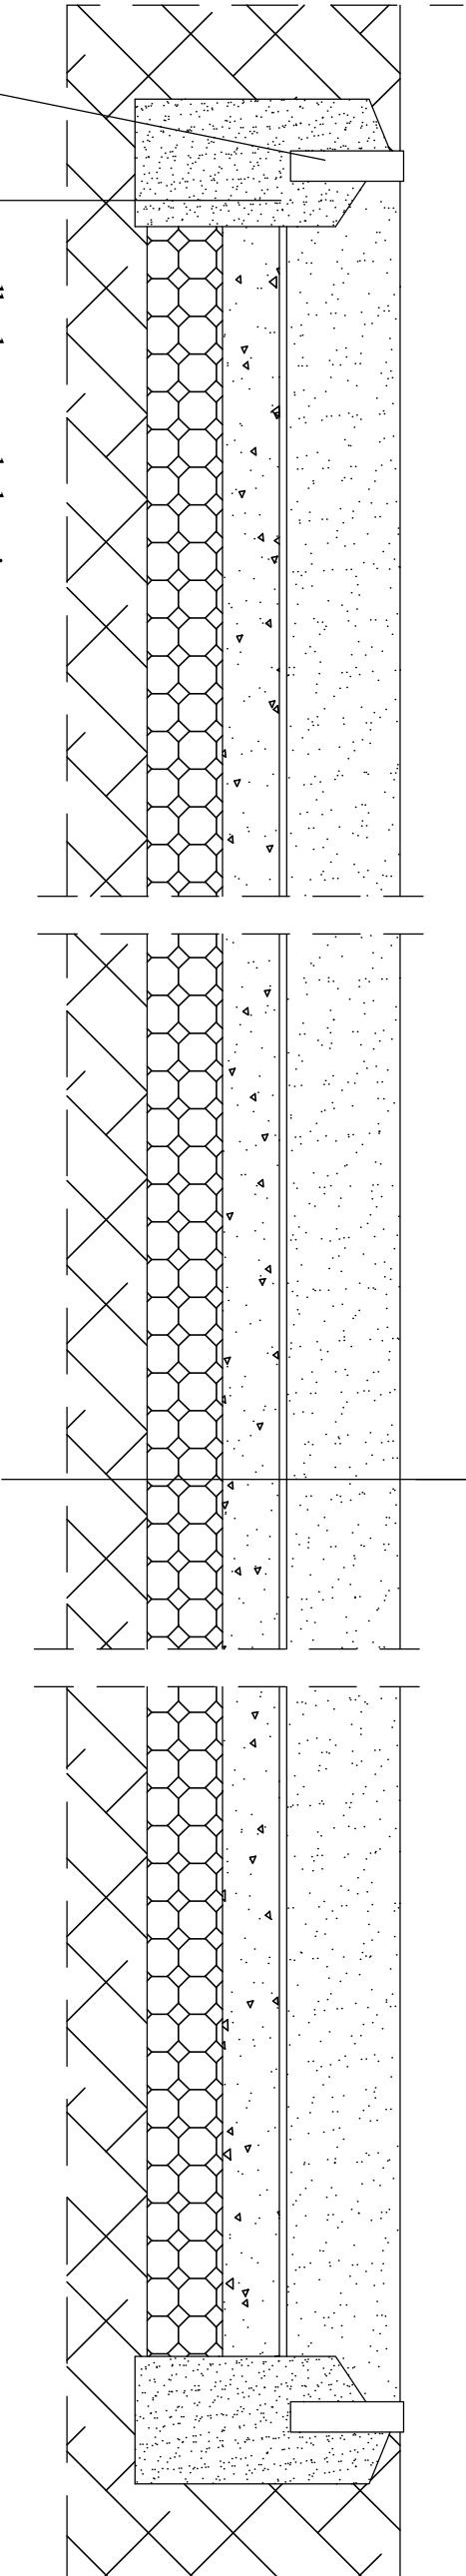

obrzeże betonowe o przekroju 8x30cm
w kolorze ciemno-szarym

podbudowa pod obrzeże
-cementowo-piaskowa gr. 30cm (7,5MPa)



BIURO PROJEKTOWE I ORGANIZACJA INWESTYCJI
MGR INŻ. MAREK TRĘBARCZYK
OPOČNO UL. LIPOWA 12 TEL. 607-603-279

OBIEKT: ZAGOSPODAROWANIE TERENU PRZY KOMPLEKSIE BOISK
SPORTOWYCH W ŻARNOWIE

ADRES BUDOWY:				
ŻARNÓW, DZ. NR 295/1, 295/3, 296/2, 297/1, OBR. 0040, GM. ŻARNÓW				
	Imię i nazwisko	Data	Nr upr.	Podpis
Projektant:	mgr inż. Marek Trębarczyk	LISTOPAD 2016 r.	LOD/0620/ POOK/06	
PRZĘKRÓJ PODŁUŻNY BOISKA DO SIATKÓWKI PLAŻOWEJ			SKALA 1:20	Nr rys. A-04