


PRZEKRÓJ RZUTNI DO PCHNIĘCIA KULA

Skala 1:20

Nawierzchnia poluretanowo-gumowa grubości 13mm, nieprzepuszczalna dla wody odporna na kolce, kolor czerwony

beton kl. B25, gr. 15cm
chudy beton gr. 10cm
podsyпка piaskowa gr. 15cm - zagęszczona
grunt rodzimy

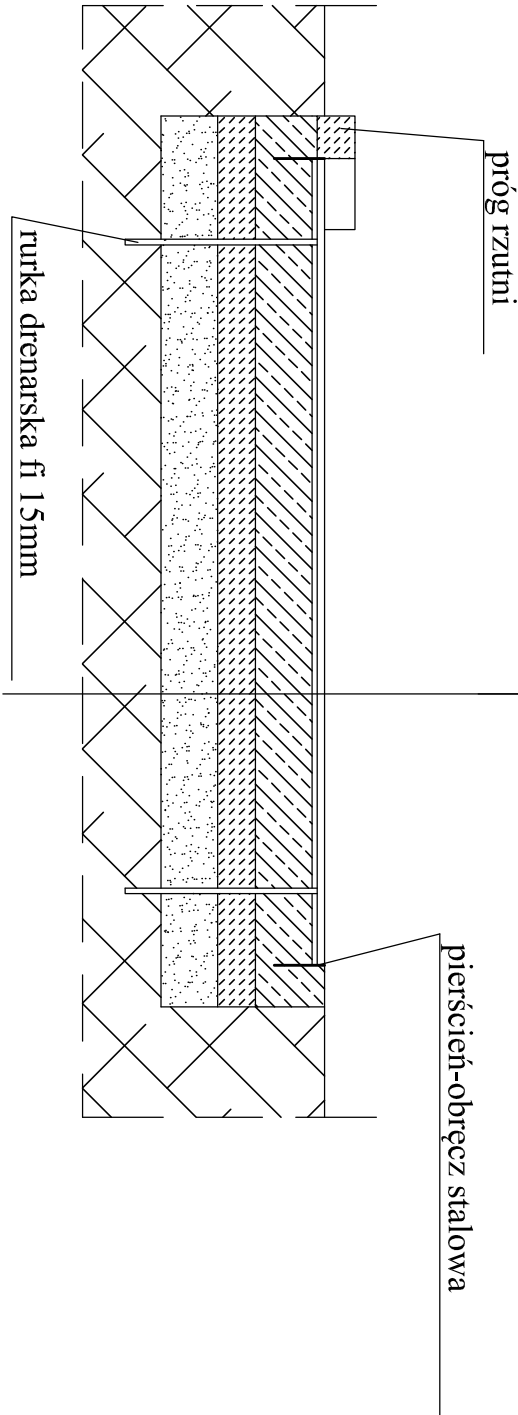



BIURO PROJEKTOWE I ORGANIZACJA INWESTYCJI
MGR INŻ. MAREK TRĘBARCZYK
OPO CZNO UL. LIPOWA 12 TEL. 607-603-279

OBIEKT: ZAGOSPODAROWANIE TERENU PRZY KOMPLEKSIE BOISK SPORTOWYCH W ŻARNOWIE

ADRES BUDOWY: ŻARNÓW, DZ. NR 295/1, 295/3, 296/2, 297/1, OBR. 0040, GMI. ŻARNÓW

	Inię i nazwisko	Data	Nr upr.	Podpis
Projektant:	mgr inż. Marek Trębarczyk	LISTOPAD 2016 r.	LOD/0620/POOK/06	

PRZEKRÓJ RZUTNI DO PCHNIĘCIA KULĄ	SKALA 1:20	Nr rys. A-08
-----------------------------------	------------	--------------