KAPPA PROJEKT	**PROJEKT WYKONAWCZY REMONT DROGI W MIEJSCOWOŚCI MALKÓW**			
Przedmiot rysunku:	Profil Podłużny			
Opracował:	mgr inż. Karol Kossakowski SWK/0172/POOD/13			Kossakowski
Data: 04.2014	Rys. nr: 3	Ark. nr: 1	Skala: 1:50/500	Branża: Drogowa

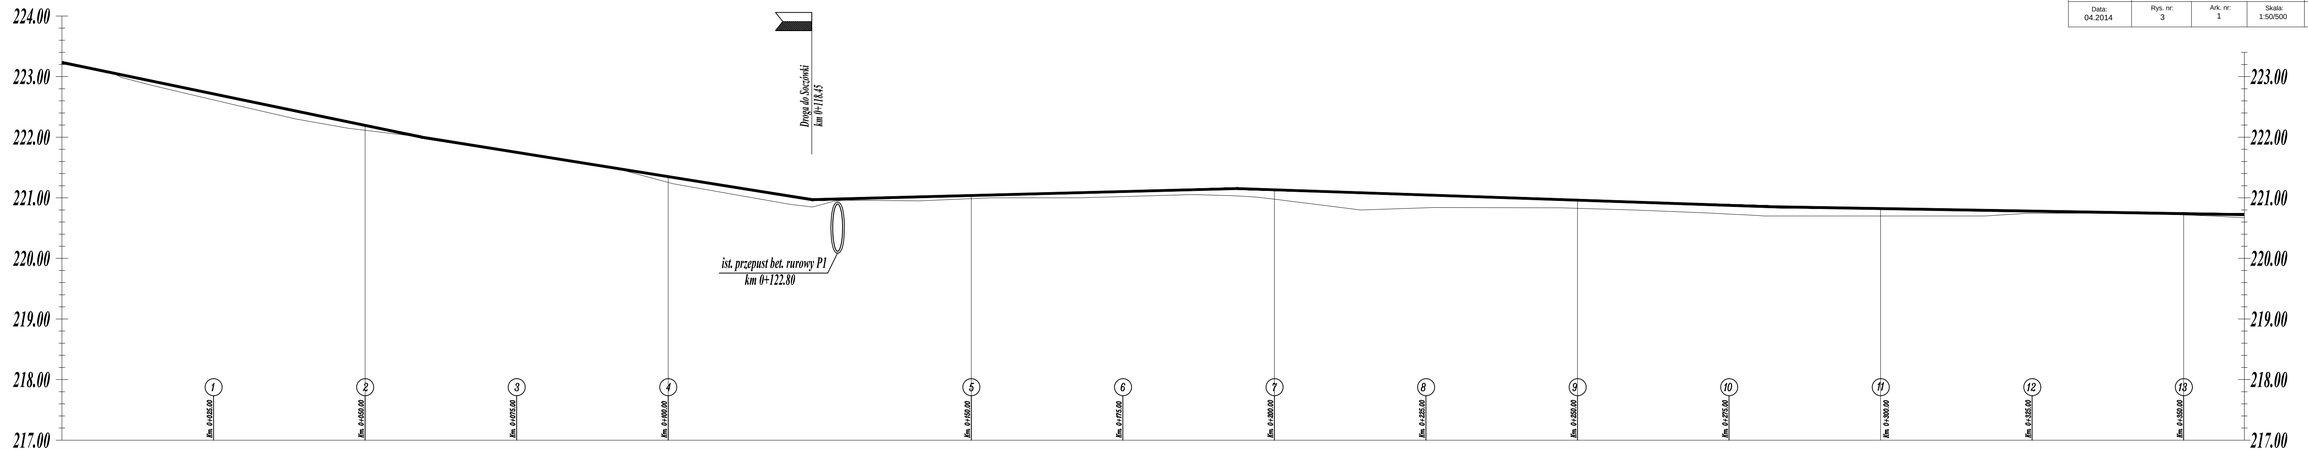

| | | | |