
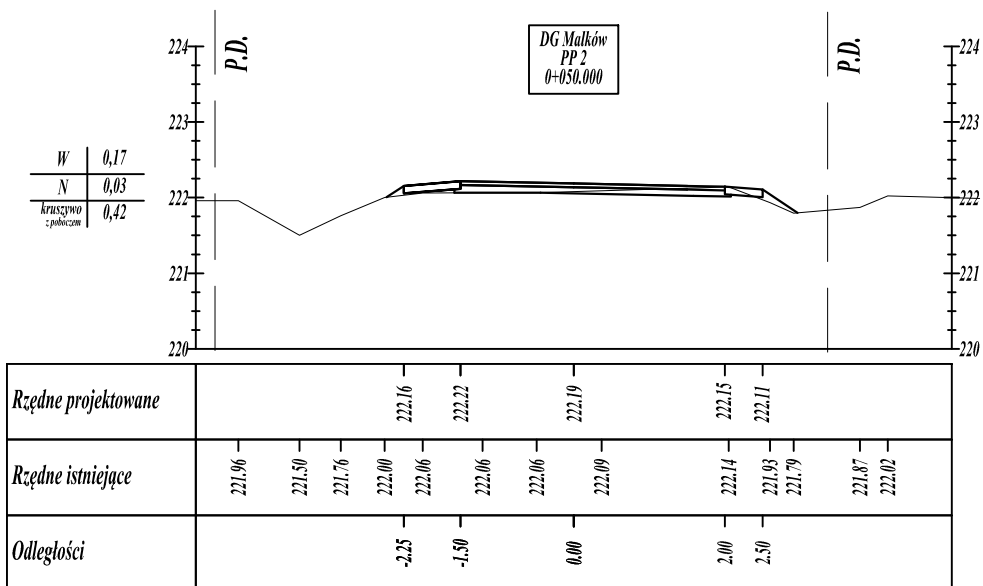


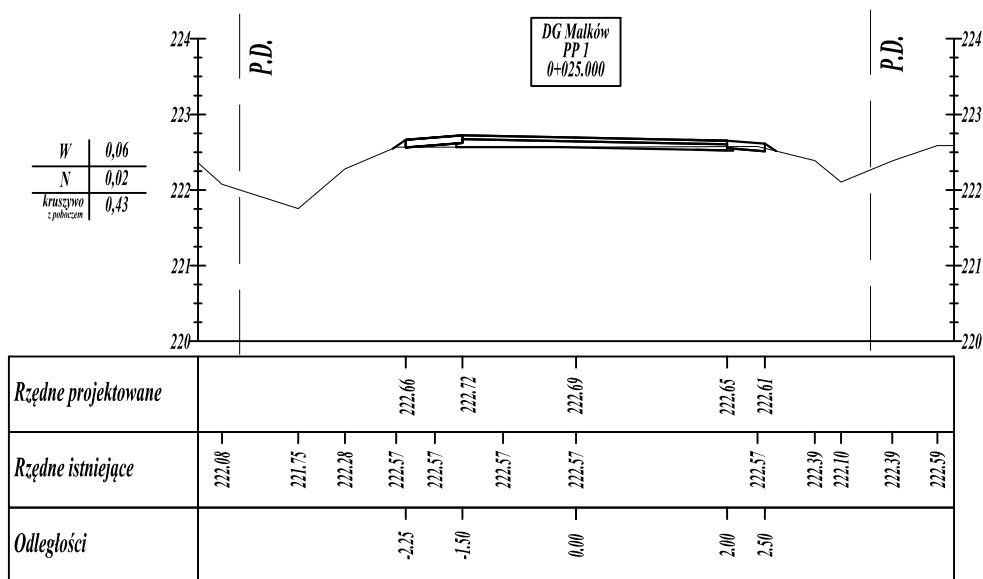

	PROJEKT WYKONAWCZY REMONT DROGI W MIEJSCOWOŚCI MAŁKÓW			
Przedmiot rysunku:	Przekroje Poprzeczne			
Opracował:	mgr inż. Karol Kossakowski SWK/0172/POOD/13			
Data: 04.2014	Rys. nr: 4	Ark. nr: 1	Skala: 1:100	Branża: Drogowa