




Przekrój normalno-konstrukcyjny A
km 0+000 - km 0+147.80

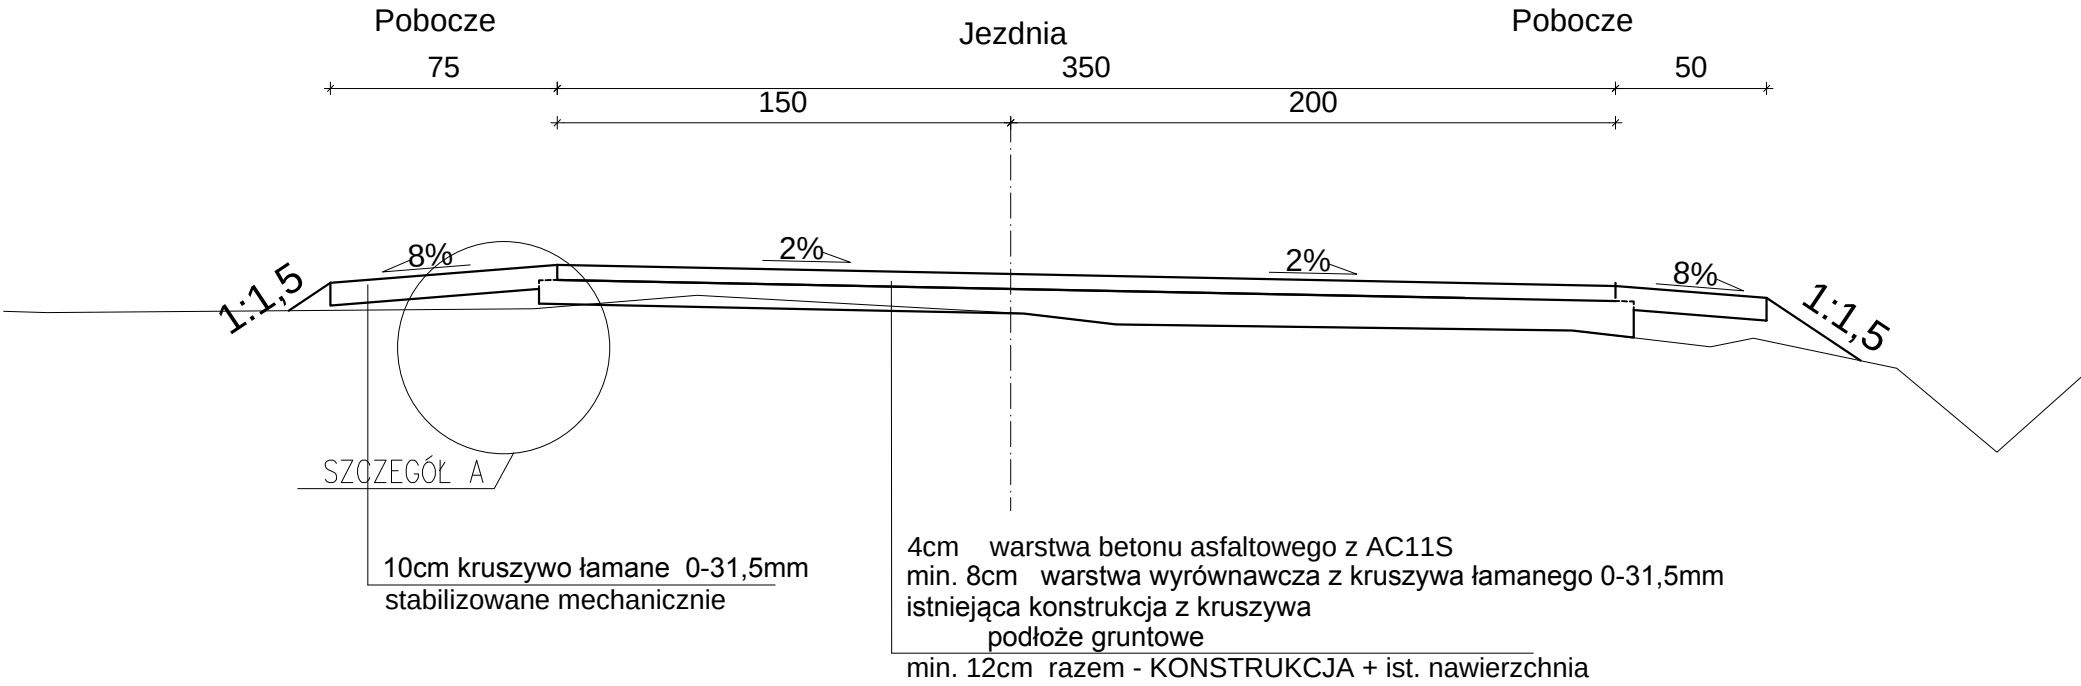

Przekrój normalno-konstrukcyjny B
km 0+147.80 - 0+740

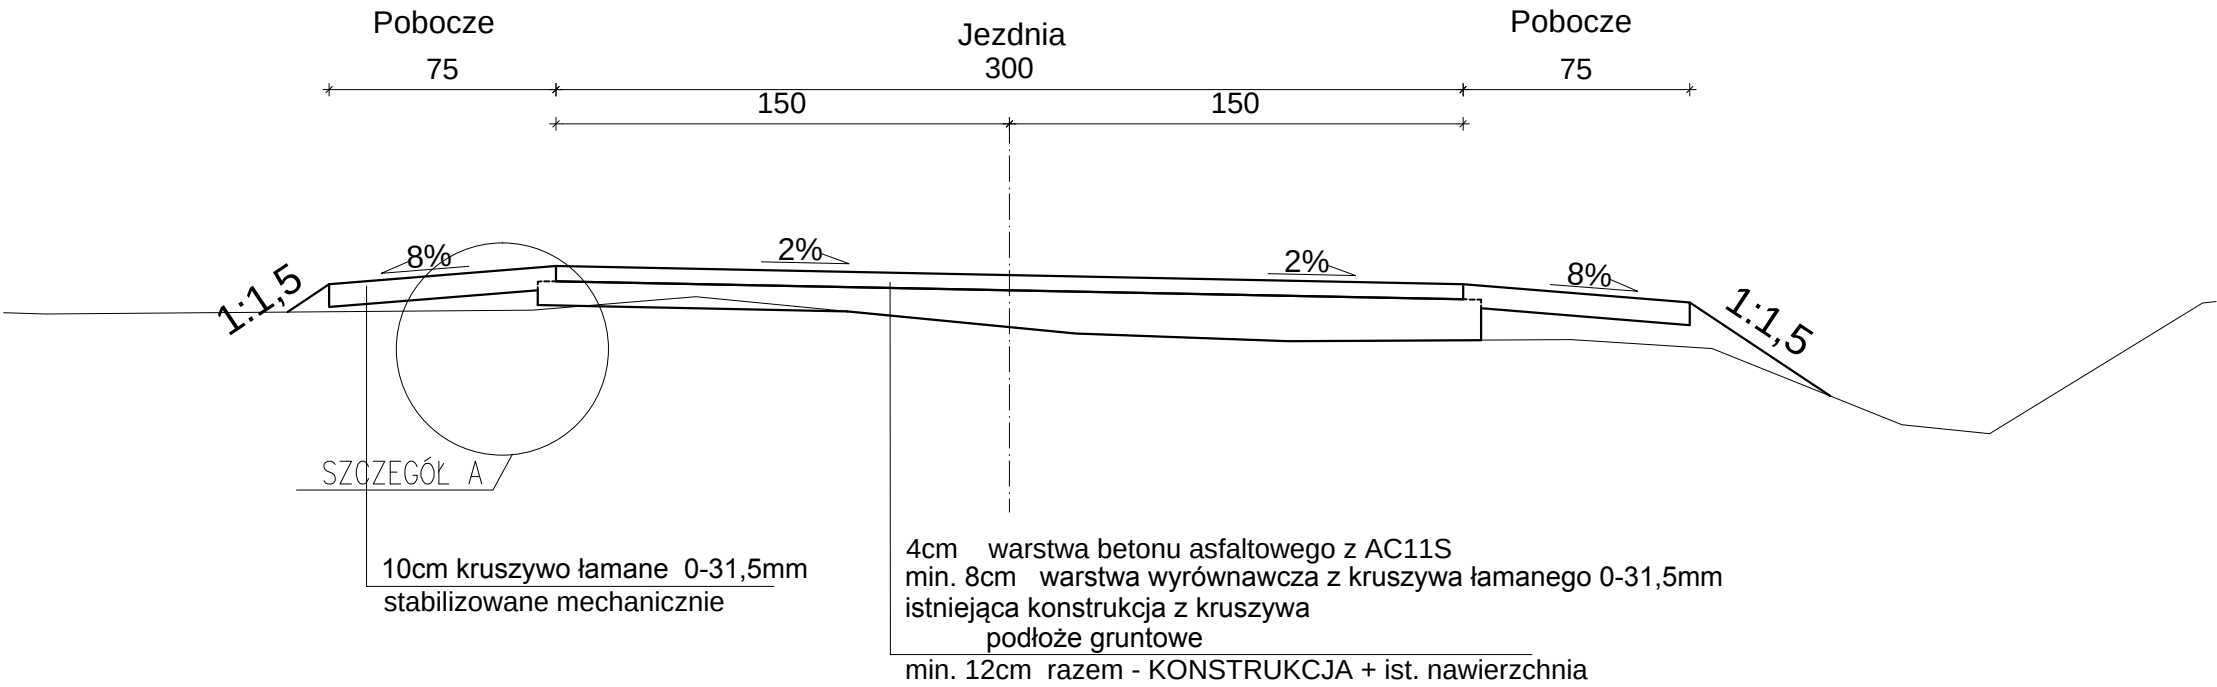

Szczegół A
skala 1:12.5

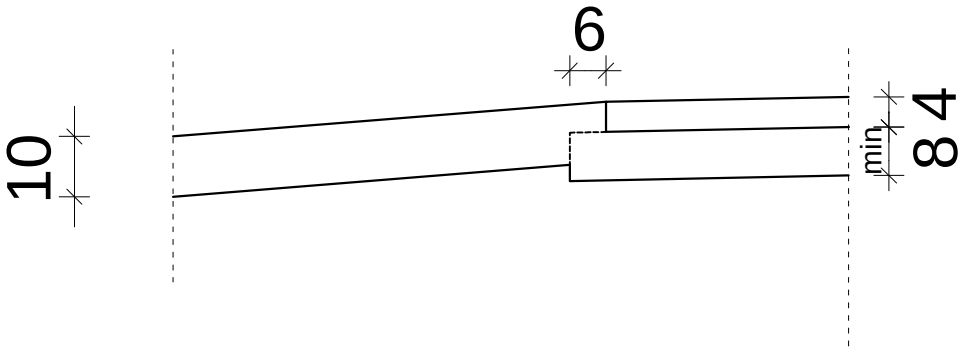

K APPA PROJEKT	PROJEKT WYKONAWCZY REMONT DROGI W MIEJSCOWOŚCI MAŁKÓW			
	Przekrój Normalno-Konstrukcyjny			
Opracował:	mgr inż. Karol Kossakowski SWK/0172/POOD/13			Kossako
Data: 04.2014	Rys. nr: 5	Ark. nr: 1	Skala: 1:50	
		Branża: Drogowa		