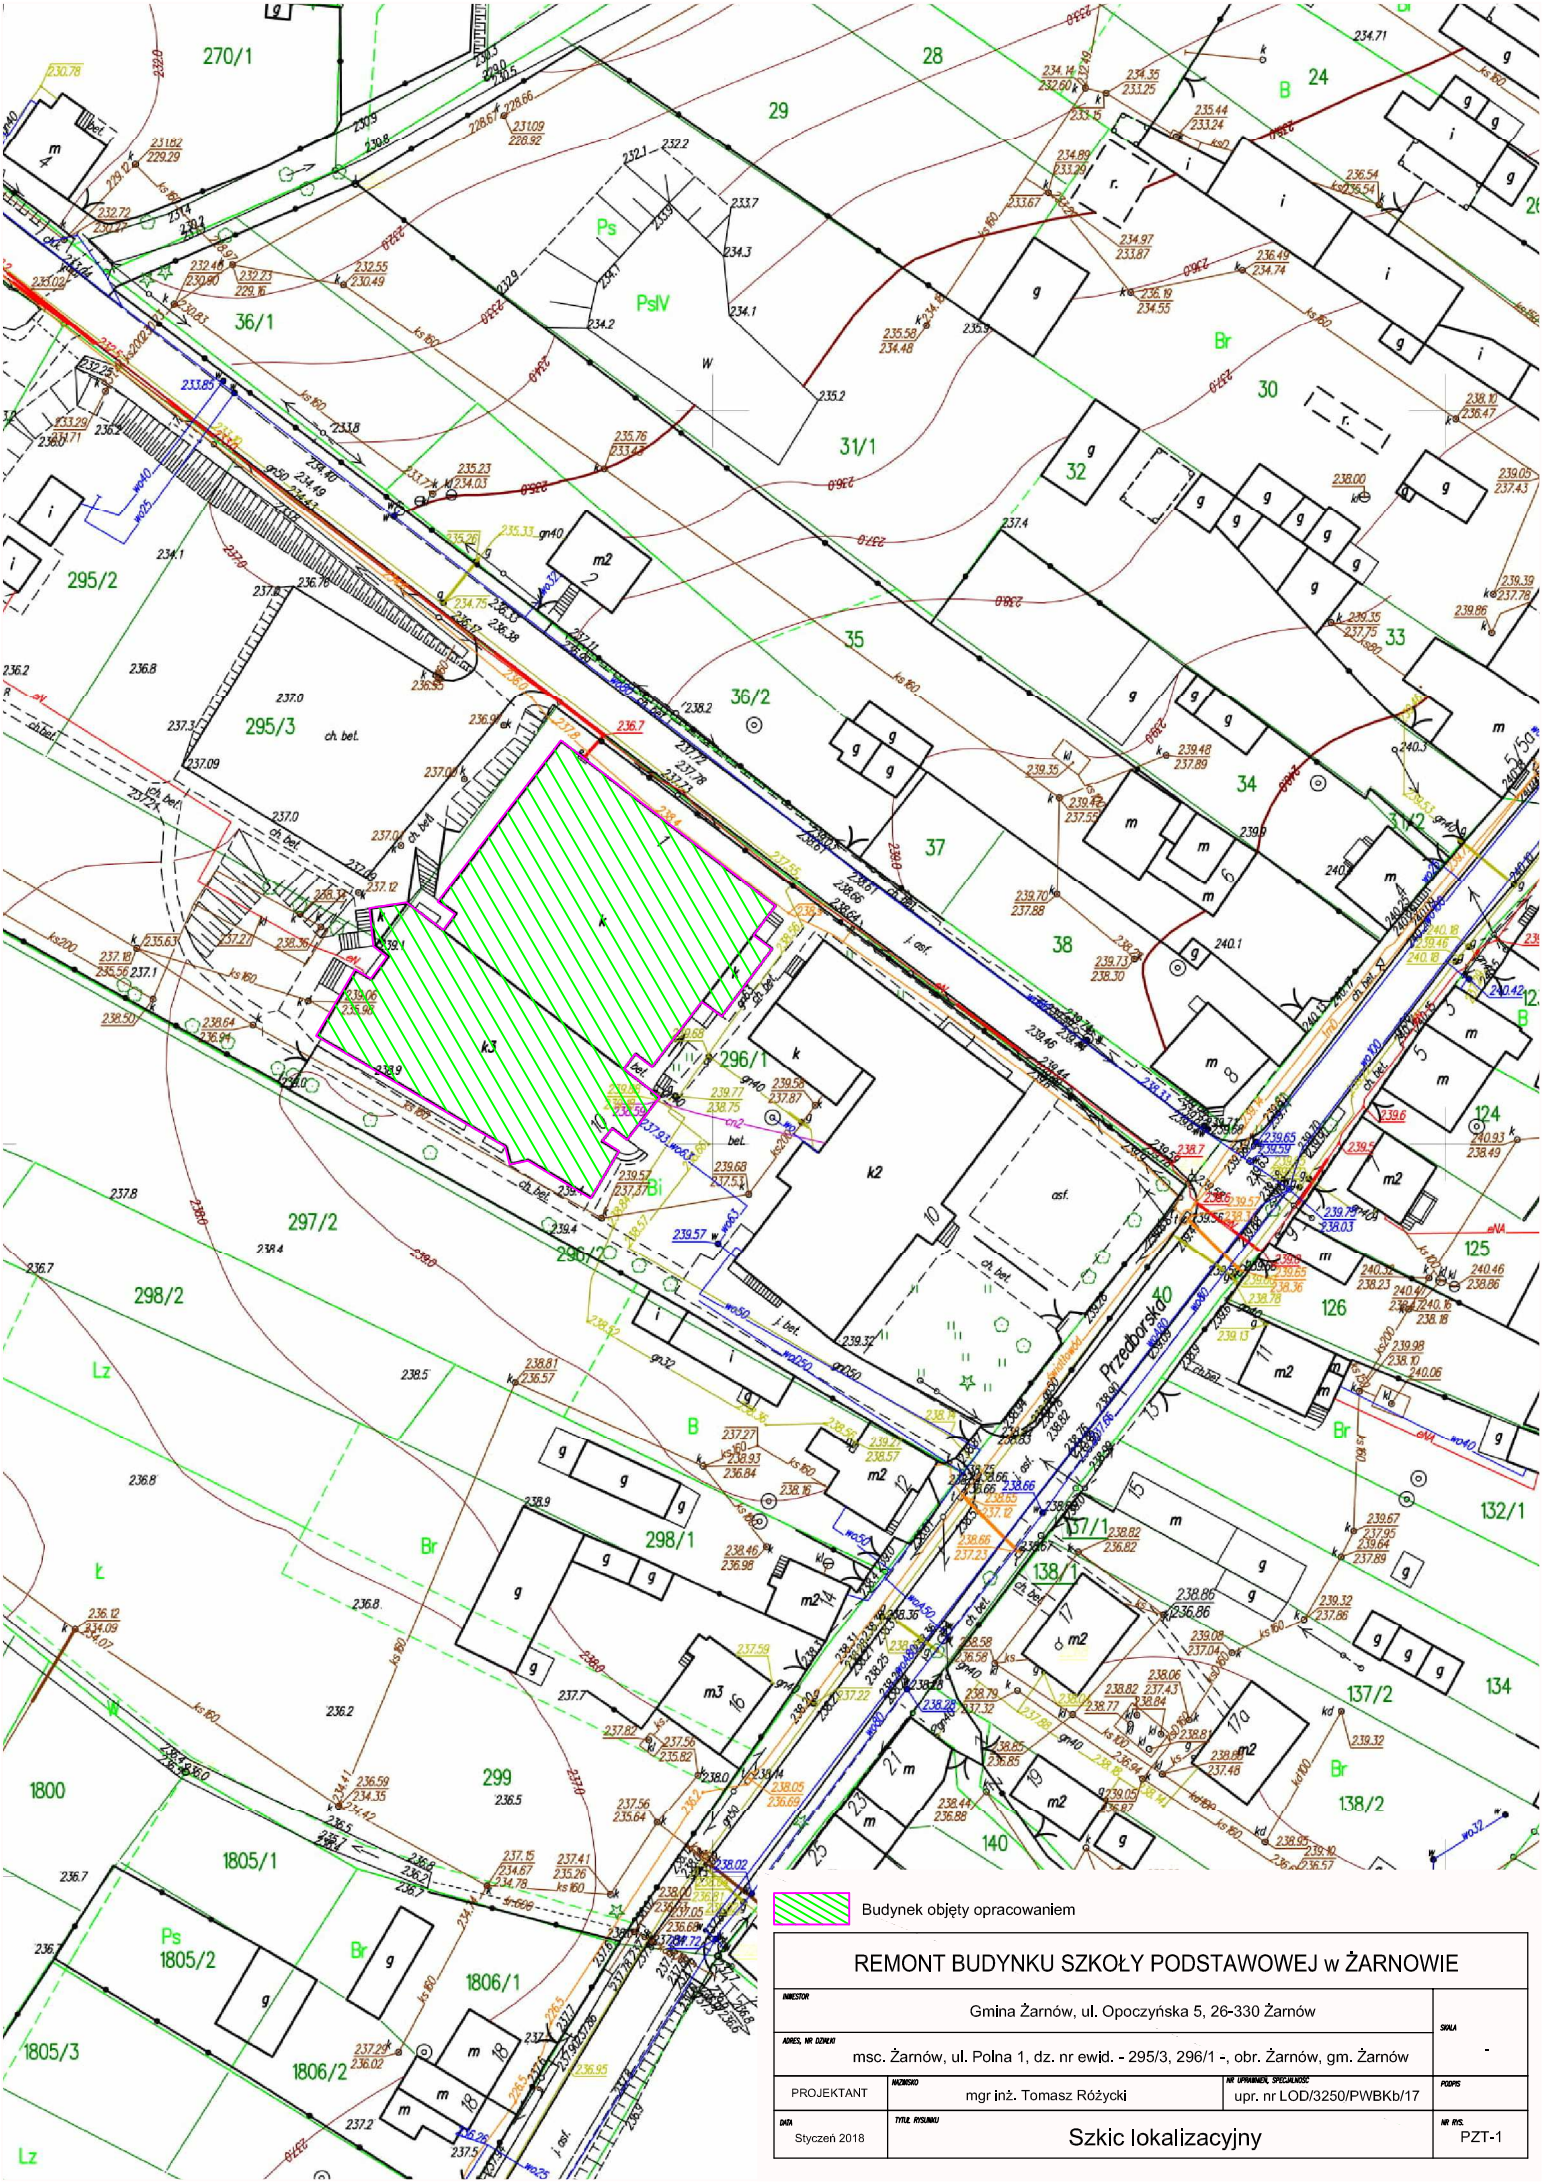

REMONT BUDYNKU SZKOŁY PODSTAWOWEJ w ŻARNOWIE		
INWESTOR: Gmina Żarnów, ul. Opoczyńska 5, 26-330 Żarnów		SKALA: -
ADRES, NR DZIAŁKI: msc. Żarnów, ul. Polna 1, dz. nr ewid. - 295/3, 296/1 -, obr. Żarnów, gm. Żarnów		
PROJEKTANT	NAZWISKO: mgr inż. Tomasz Różycki	NR UPRAWNIEŃ, SPECJALNOŚĆ: upr. nr LOD/3250/PWBKb/17	PODPIS
DATA: Styczeń 2018	TYTUŁ RYSUNKU: Szkic lokalizacyjny	NR RYS.: PZT-1