


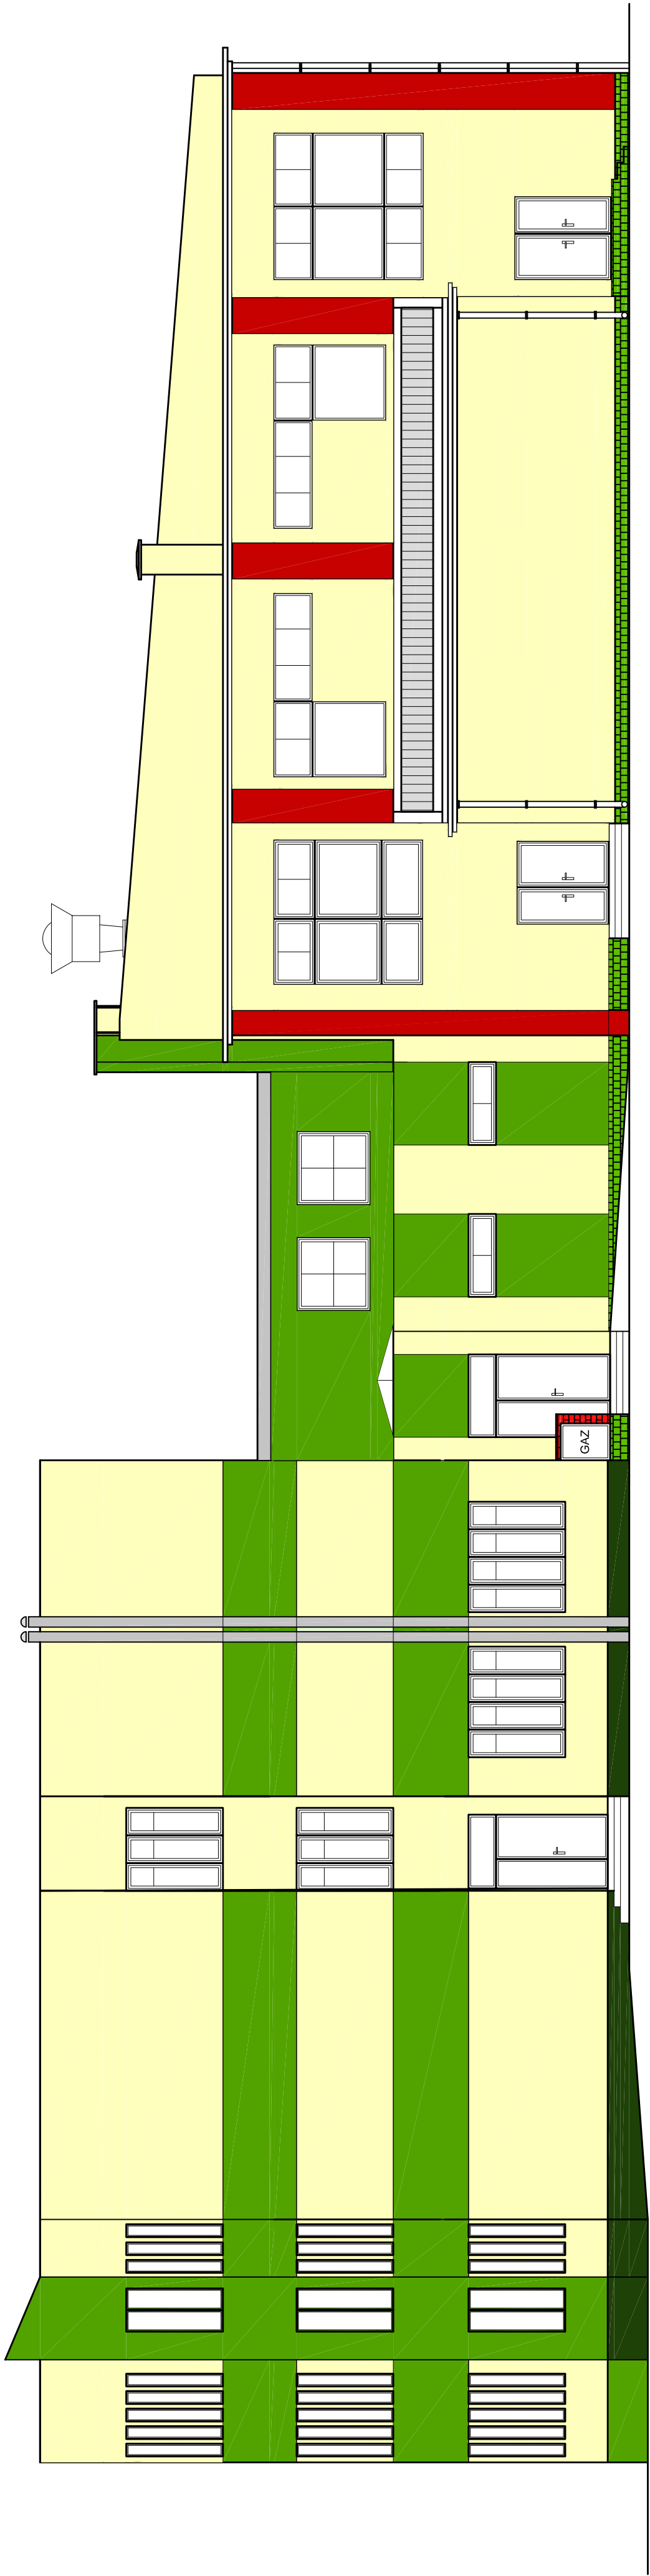

ELEWACJA POŁUDNIOWO - WSCHODNIA

REMONT BUDYNKU SZKOŁY PODSTAWOWEJ w ŻARNOWIE					
WZGLĘD	Gmina Żarnów, ul. Opoczyńska 5, 26-330 Żarnów				
ADRES, nr działki	mśc. Żarnów, ul. Polna 1, dz. nr ewid. - 295/3, 296/1 - obr. Żarnów, gm. Żarnów				
PROJEKTANT	WZGLĘD	mgr inż. Tomasz Różycki	1:100		
			upr. nr LOD/3250/PWBKb/17		
DATA	Styczeń 2018	TYTUŁ KRYZY	RZUT ELEWACJI		
					2